


**LEGENDA**

- ● ● ● ● CONFINE COMUNALE
- COMUNE VICENZA SEDE MUNICIPALE
- Fiume Bacchiglione CORSI D'ACQUA PRINCIPALI
- VENEZIA → INDICAZIONI STRADALI/FERROVIARIE
- VIABILITA' ESISTENTE:
  - AUTOSTRADE
  - STRADA REGIONALE/ SOVRACOMUNALE
  - VIABILITA' IN PROGRAMMA/IN FASE DI REALIZZAZIONE
  - ALTRA PROGETTAZIONE
- VIABILITA' FERROVIARIA DI PROGETTO:
  - BINARI ESISTENTI
  - BINARI QUADRUPPLICAMENTO
- OPERE CONNESSE**
  - VIABILITA' STRADALE DI PROGETTO:**
    - OPERE DI PROGETTO (Viabilità stradale) - Rilevato/trincea
    - OPERE DI PROGETTO (Viabilità stradale) - Viadotti/ponti
    - OPERE DI PROGETTO (Viabilità stradale) - Opere di ambito ferroviario
    - OPERE DI PROGETTO (Area a verde)
    - OPERE DI PROGETTO (Viabilità ciclopedonale)
    - OPERE DI PROGETTO (Marciapiede)
  - PERCORSI CICLO-PEDONALE
  - AREE A VERDE
  - AREE GOLLENALI
- SISTEMA DI TRASPORTO PUBBLICO DI TIPO FILOVIARIO**
  - CORSIA RISERVATA SENZA RIDUZIONE PARCHEGGI
  - CORSIA RISERVATA CON RIDUZIONE PARCHEGGI
  - CORSIA PROMISCUA
  - F-1 FERMATA FILOBUS

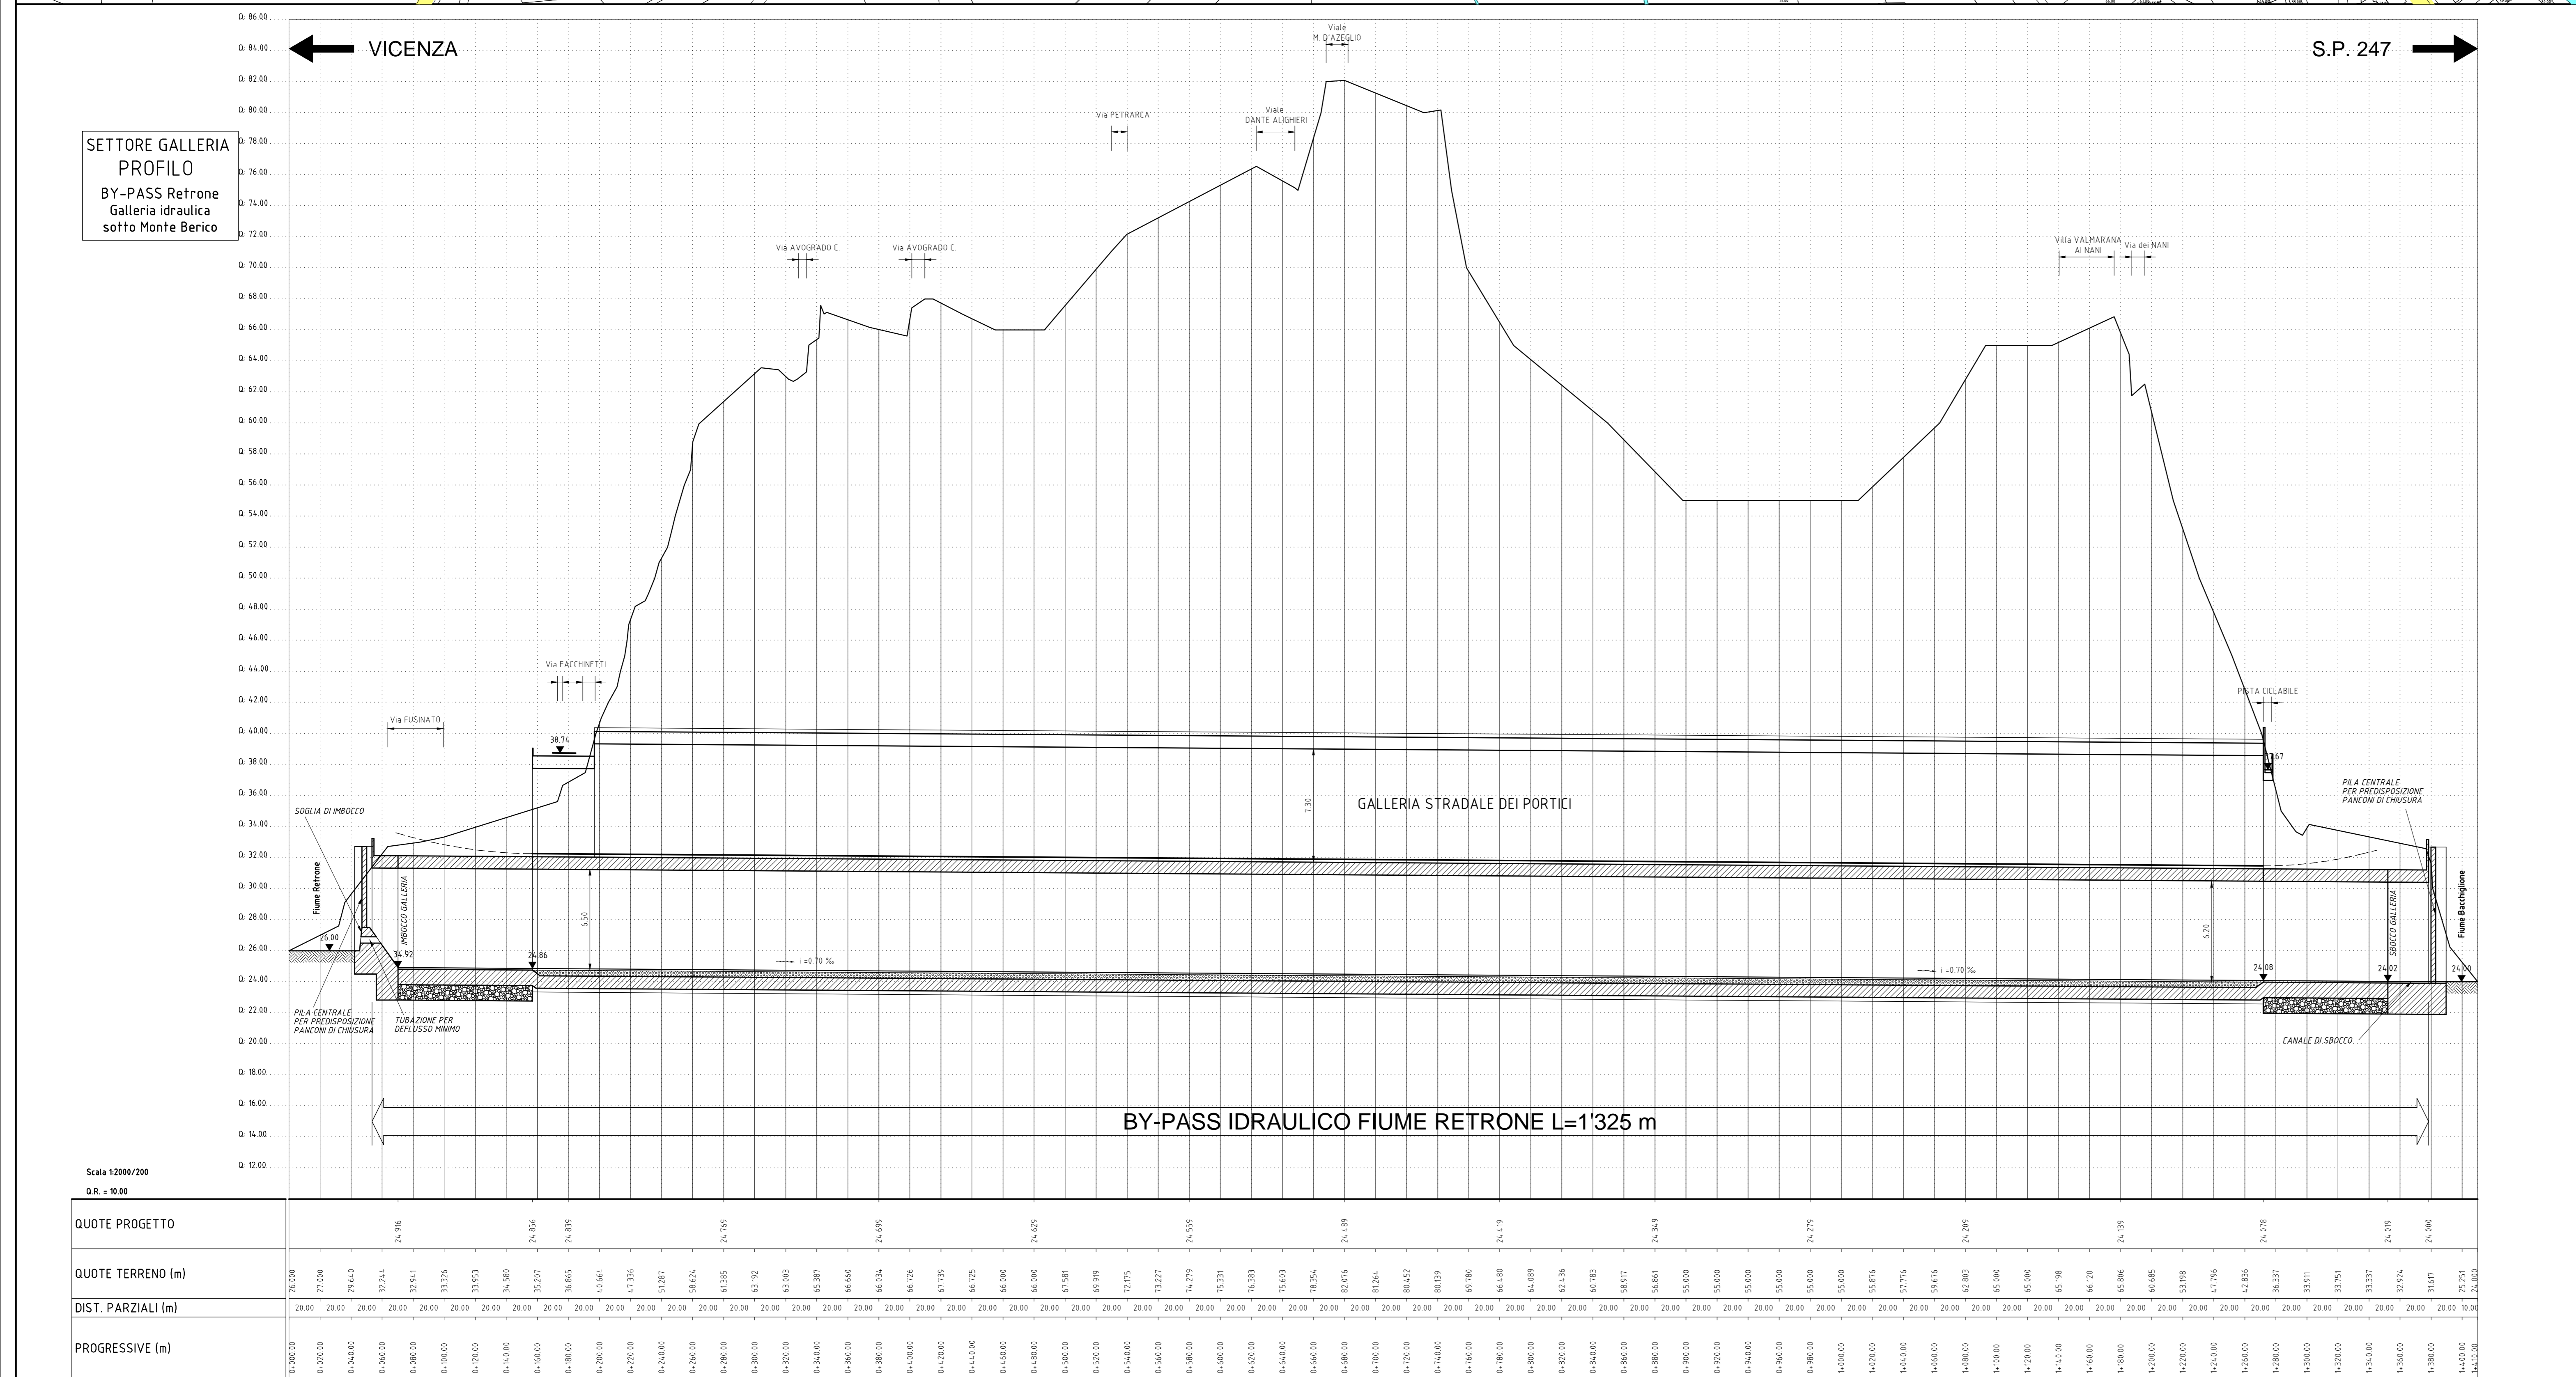

COMMITTENTE:

PROGETTAZIONE:

**INFRASTRUTTURE FERROVIARIE STRATEGICHE DEFINITE DALLA LEGGE OBIETTIVO N. 443/01**

**STUDIO DI FATTIBILITA'**

**TRATTA A.V./A.C. VERONA - PADOVA  
SUB - TRATTA VERONA - VICENZA  
SUB - LOTTO MONTEBELLO V. - VICENZA**

**OPERE COMPLEMENTARI ALL'ATTRaversAMENTO FERROVIARIO NELLA CITTA' DI VICENZA**

**OPERE D'ARTE GALLERIA DEI PORTICI**  
Planimetria e profilo

SCALA:

COMMESSA	LOTTO	FASE	AMBITO	CATEGORIA	ELABORATO	PROGRESS.	REVISIONE
V1	00	F	OA	GP	PG	001	A

Revis.	Descrizione	Redatto	Data	Verificato	Data	Approvato	Data	Autorizzato	Data
A	EMISSIONE DEFINITIVA	S. Romeo	29-11-14	G. De Stavola	29-11-14	G. De Stavola	29-11-14		

File: V1.00.F.OA.GP.PG.001.A.dwg n. Elab.: 019