
 


LEGENDA

- CONFINE COMUNALE
- SEDE MUNICIPALE
- CORSI D'ACQUA PRINCIPALI
- INDICAZIONI STRADALI/FERROVIARIE
- VIABILITA' ESISTENTE:
 - AUTOSTRADE
 - STRADA REGIONALE/SOVRACOMUNALE
- VIABILITA' FERROVIARIA DI PROGETTO:
 - BINARI ESISTENTI
 - BINARI QUADRUPPLICAMENTO
- OPERE CONNESSE:
 - VIABILITA' STRADALE DI PROGETTO:
 - OPERE DI PROGETTO (Viabilità stradale) - rilevato/impalcato/funnel/saltoppassi
 - OPERE DI PROGETTO (Viabilità octogonale)
 - AREE A VERDE
- SISTEMA DI TRASPORTO PUBBLICO DI TIPO FILIARIO:
 - CORSIA RISERVATA SENZA RIDUZIONE PARCHEGGI
 - CORSIA RISERVATA CON RIDUZIONE PARCHEGGI
 - CORSIA PROMISCUA
 - FERMATA FILOBUS
 - SOTTOSTAZIONE ELETTRICA FUORI TERRA
 - SOTTOSTAZIONE ELETTRICA INTERRATA

CORSIA RISERVATA SENZA RIDUZIONE PARCHEGGI	354.00 m.l.	14'090 m.l.
CORSIA RISERVATA CON RIDUZIONE PARCHEGGI	6013.00 m.l.	
CORSIA PROMISCUA	4536.00 m.l.	

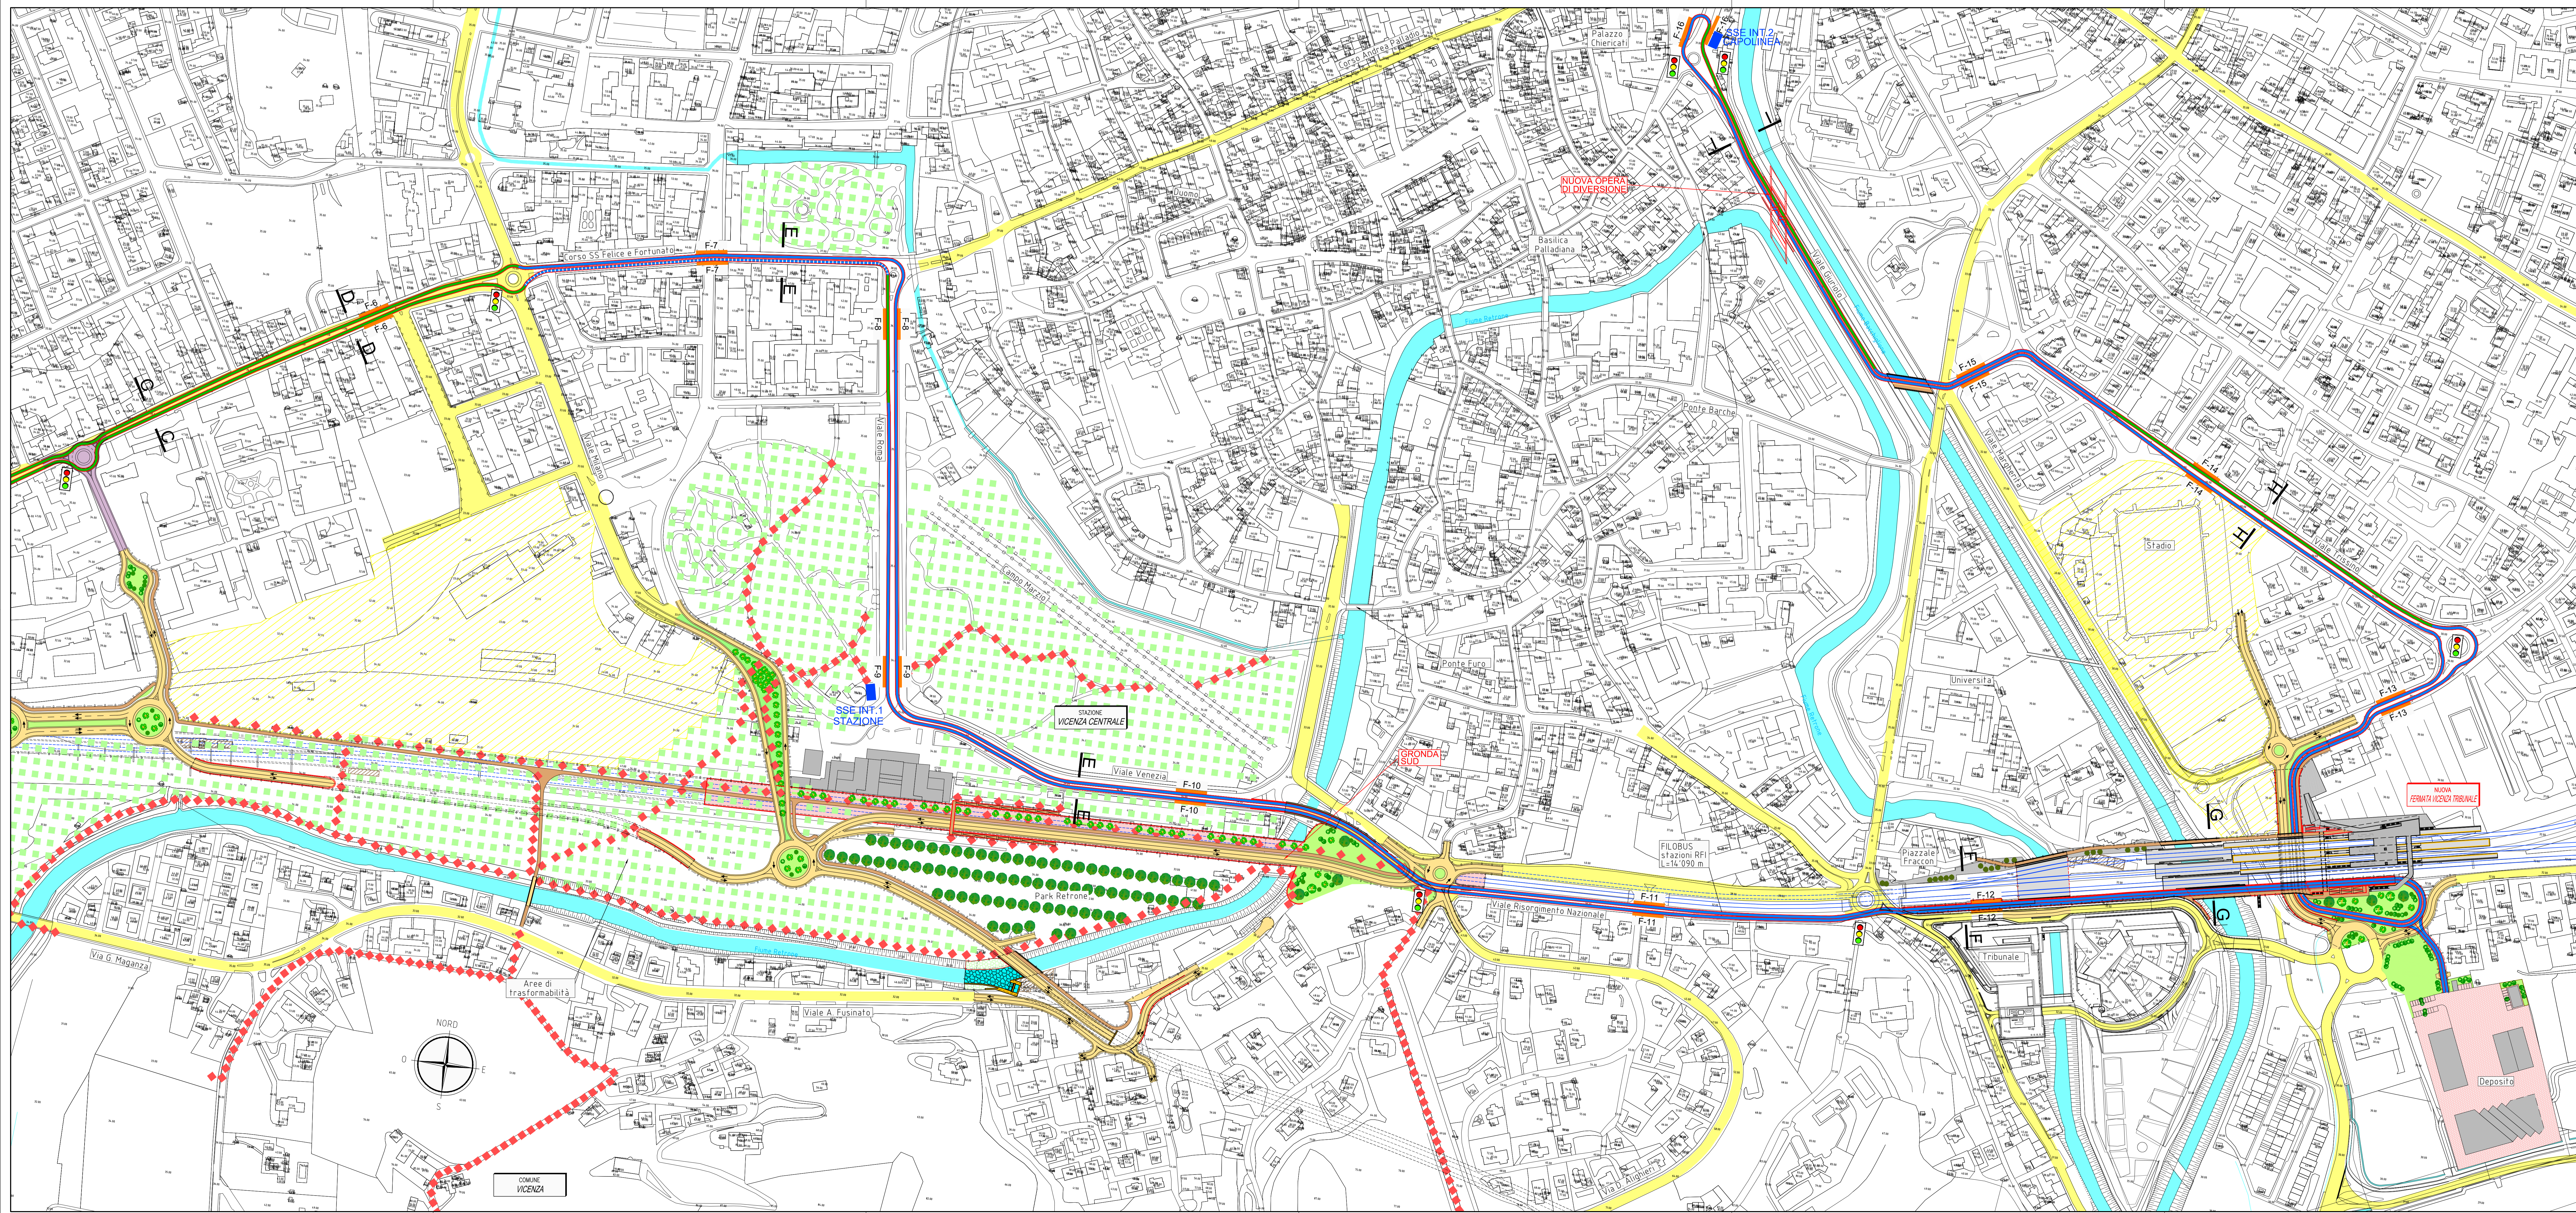

COMMITTENTE: **Consorzio IricAV Due**

PROGETTAZIONE: **CFarm**

INFRASTRUTTURE FERROVIARIE STRATEGICHE DEFINITE DALLA LEGGE OBIETTIVO N. 443/01

STUDIO DI FATTIBILITA'

TRATTA A.V./A.C. VERONA - PADOVA
SUB - TRATTA VERONA - VICENZA
SUB - LOTTO MONTEBELLO V. - VICENZA

OPERE COMPLEMENTARI ALL'ATTRAVERSAMENTO FERROVIARIO NELLA CITTA' DI VICENZA

FILOBUS PLANIMETRIA
Planimetria città

SCALA: 1:2000

COMMESSA	LOTTO	FASE	AMBITO	CATEGORIA	SPD	ELABORAZIONE	PROGRESSO	REVISIONE
M1	00	F	F11	F11	PL	001	A	

Revis.	Descrizione	Redatto	Data	Verificato	Data	Approvato	Data	Autore/Disegnato
A	EMISSIONE DEFINITIVA	F. Lando	28-11-14	G. De Bened.	28-11-14	G. De Bened.	28-11-14	

File: V100.F.FI.FI.PL.001.A.dwg

n. Dib. 029