


LEGENDA

- CONFINE COMUNALE
- SEDE MUNICIPALE
- CORSI D'ACQUA PRINCIPALI
- INDICAZIONI STRADALI/FERROVIARIE
- VIABILITA' ESISTENTE:
 - AUTOSTRADE
 - STRADA REGIONALE/ SOVRACOMUNALE
- VIABILITA' FERROVIARIA DI PROGETTO:
 - BINARI ESISTENTI
 - BINARI QUADRUPPLICAMENTO
- OPERE CONNESSE**
- VIABILITA' STRADALE DI PROGETTO:
 - OPERE DI PROGETTO (Viabilità stradale) - rilevato/impalcato/funnel/saltoppassi
 - OPERE DI PROGETTO (Viabilità otopseonale)
- SISTEMA DI TRASPORTO PUBBLICO DI TIPO FIBLOVIARIO**
- CORSIA FIBLUS - FASE 1
- FERMATA FIBLUS
- SOTTOSTAZIONE ELETTRICA INTERRATA

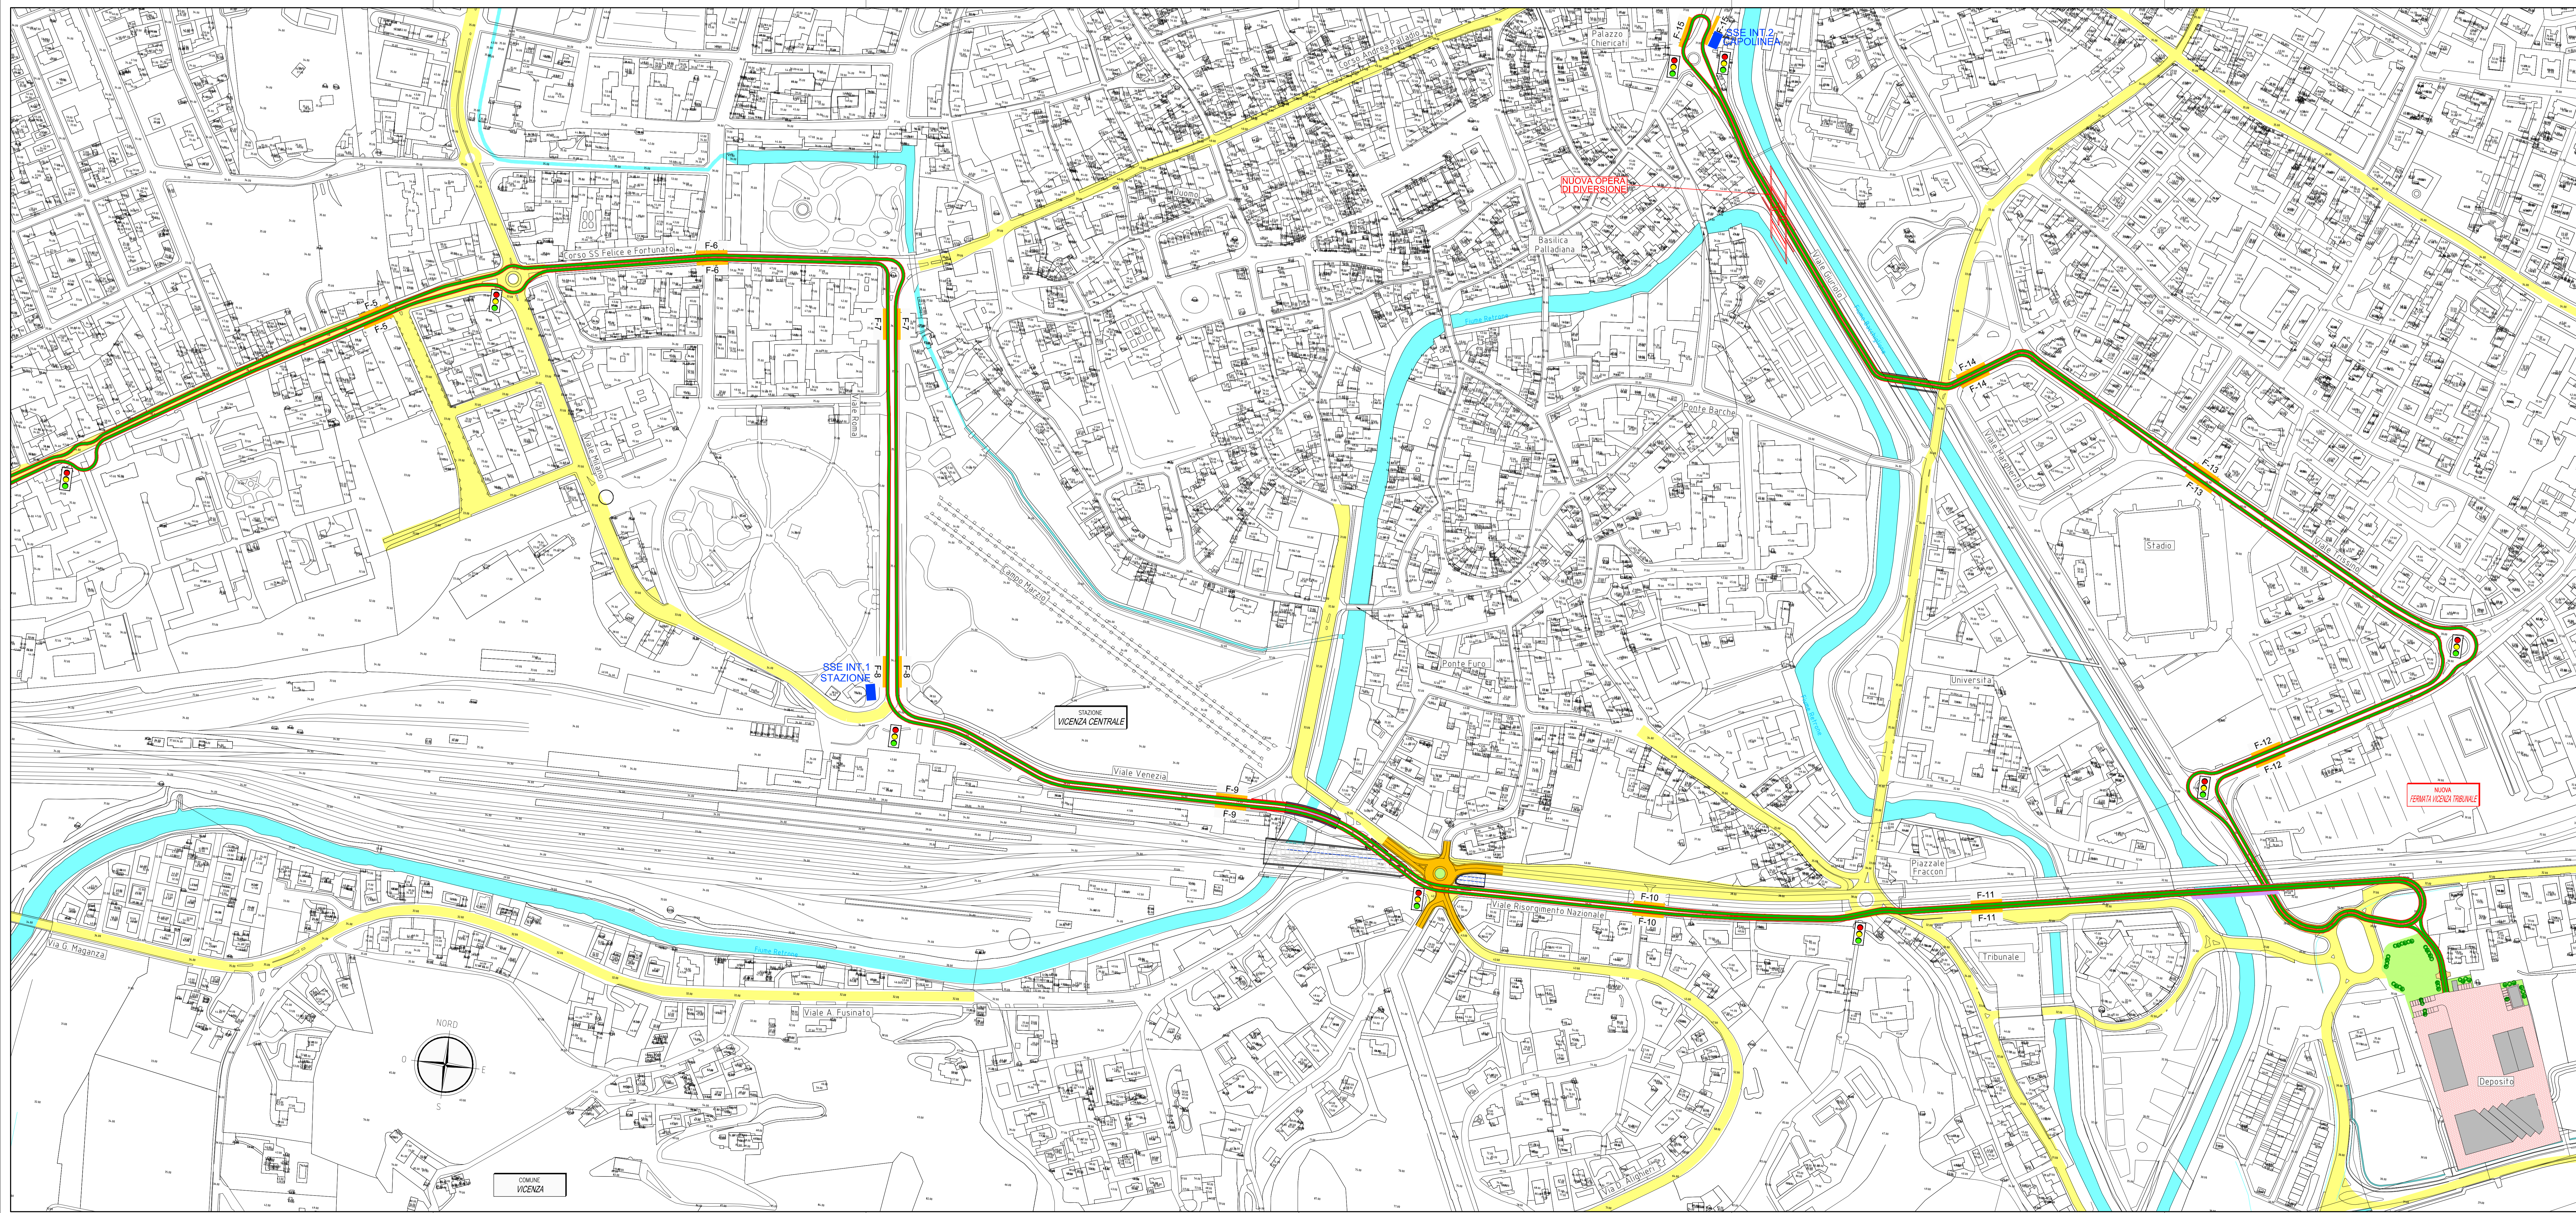

COMMITTENTE: Consorzio IricAV Due

PROGETTAZIONE: CFarm

INFRASTRUTTURE FERROVIARIE STRATEGICHE DEFINITE DALLA LEGGE OBIETTIVO N. 443/01

STUDIO DI FATTIBILITA'

TRATTA A.V./A.C. VERONA - PADOVA
SUB - TRATTA VERONA - VICENZA
SUB - LOTTO MONTEBELLO V. - VICENZA

OPERE COMPLEMENTARI ALL'ATTRAVERSAMENTO FERROVIARIO NELLA CITTÀ DI VICENZA

CANTIERIZZAZIONE SEQUENZE FASI
 Fasi cantierizzazione - Fiblus

SCALA: 1:2'000

COMMISSIONE

Rev.	Descrizione	Redatto	Data	Verificato	Data	Approvato	Data	Autorizzato dato
A	EMISSIONE DEFINITIVA	F. Lando	26-11-14	G. De Stanco	26-11-14	G. De Stanco	26-11-14	

File: VI.00.F.CA.CA.PL.002.A.dwg

n. Dib. 038