

LEGENDA

INTERVENTI DI PROGETTO

- Barriera di progetto (scenario di riferimento medio periodo)
- Fondazioni barriere antirumore (scenario di riferimento lungo periodo)
- Intervento Diretto

SIMBOLOGIA


- Barriera esistente
- - - Confine comunale

CODICE INTERVENTO

- BANNx** Codifica barriera di progetto
- BANN** WBS intervento (riferimento fondazioni)
- x** a,b,c,... parte d'opera (elevazione)

EDIFICI IMPATTATI

- Impatto in facciata

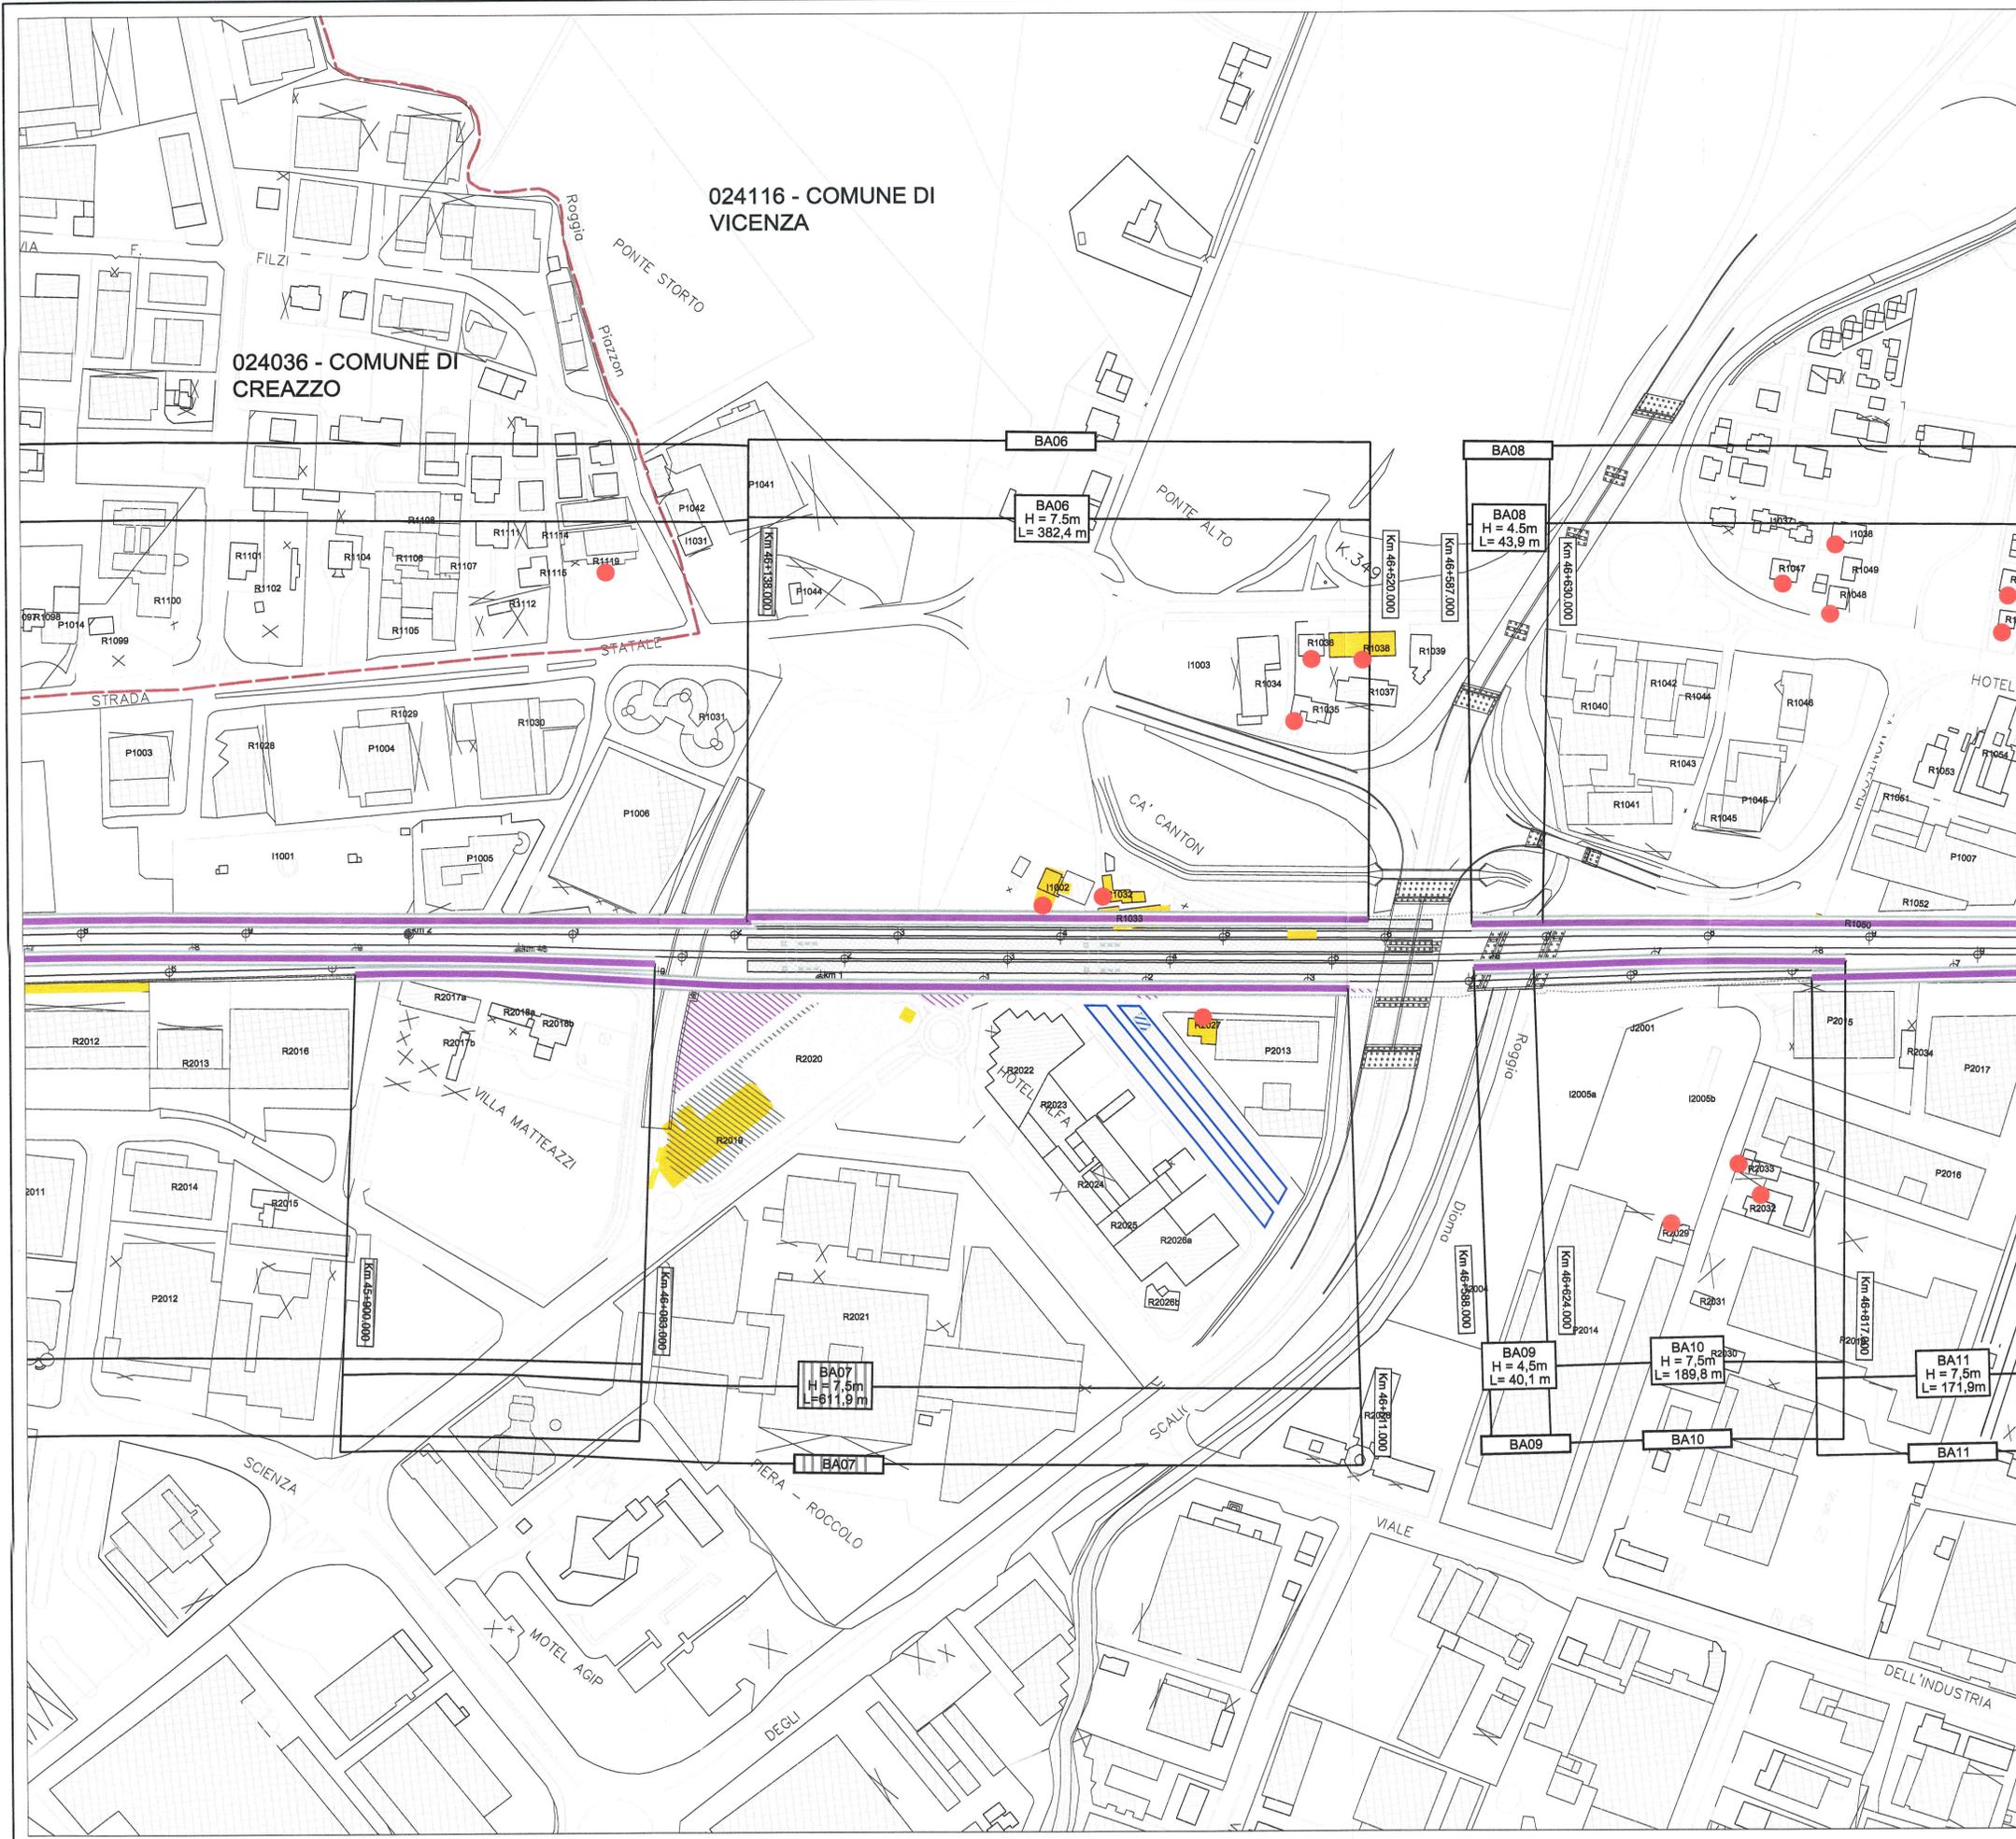

QUADRO DI RIFERIMENTO



COMMITTENTE:  
  
**RFI**  
 RETE FERROVIARIA ITALIANA  
 GRUPPO FERROVIE DELLO STATO ITALIANE

PROGETTAZIONE:  
  
**ITALFERR**  
 GRUPPO FERROVIE DELLO STATO ITALIANE

**INFRASTRUTTURE FERROVIARIE STRATEGICHE DEFINITE DALLA LEGGE OBIETTIVO N.443/01**

**U.O. INFRASTRUTTURE CENTRO**

**PROGETTO PRELIMINARE**

**LINEA AV/AC VERONA - PADOVA  
 LOTTO FUNZIONALE II  
 ATTRAVERSAMENTO DI VICENZA**

**STUDIO ACUSTICO  
 PLANIMETRIA LOCALIZZAZIONE DEGLI INTERVENTI DI MITIGAZIONE ACUSTICA 3/6**

SCALA:  
**1:2000**

COMMESSA	LOTTO	FASE	ENTE	TIPO DOC.	OPERA/DISCIPLINA	PROGR.	REV.
IN01	00	R	11	P6	IM0006	009	B

Rev.	Descrizione	Redatto	Data	Verificato	Data	Approvato	Data	Autorizzato	Data
A	Emissione definitiva	F. Giancola	Giugno 2017	S. Ralandi	Giugno 2017	B. M. Bianchi	Giugno 2017	F. Anselmi	Giugno 2017
B	Emissione definitiva	F. Giancola	Luglio 2017	S. Ralandi	Luglio 2017	B. M. Bianchi	Luglio 2017	F. Anselmi	Luglio 2017