



SEZIONE TIPO IN AFFIANCAMENTO IN GALLERIA ARTIFICIALE - DUE CANNE SCATOLARE scala 1:50

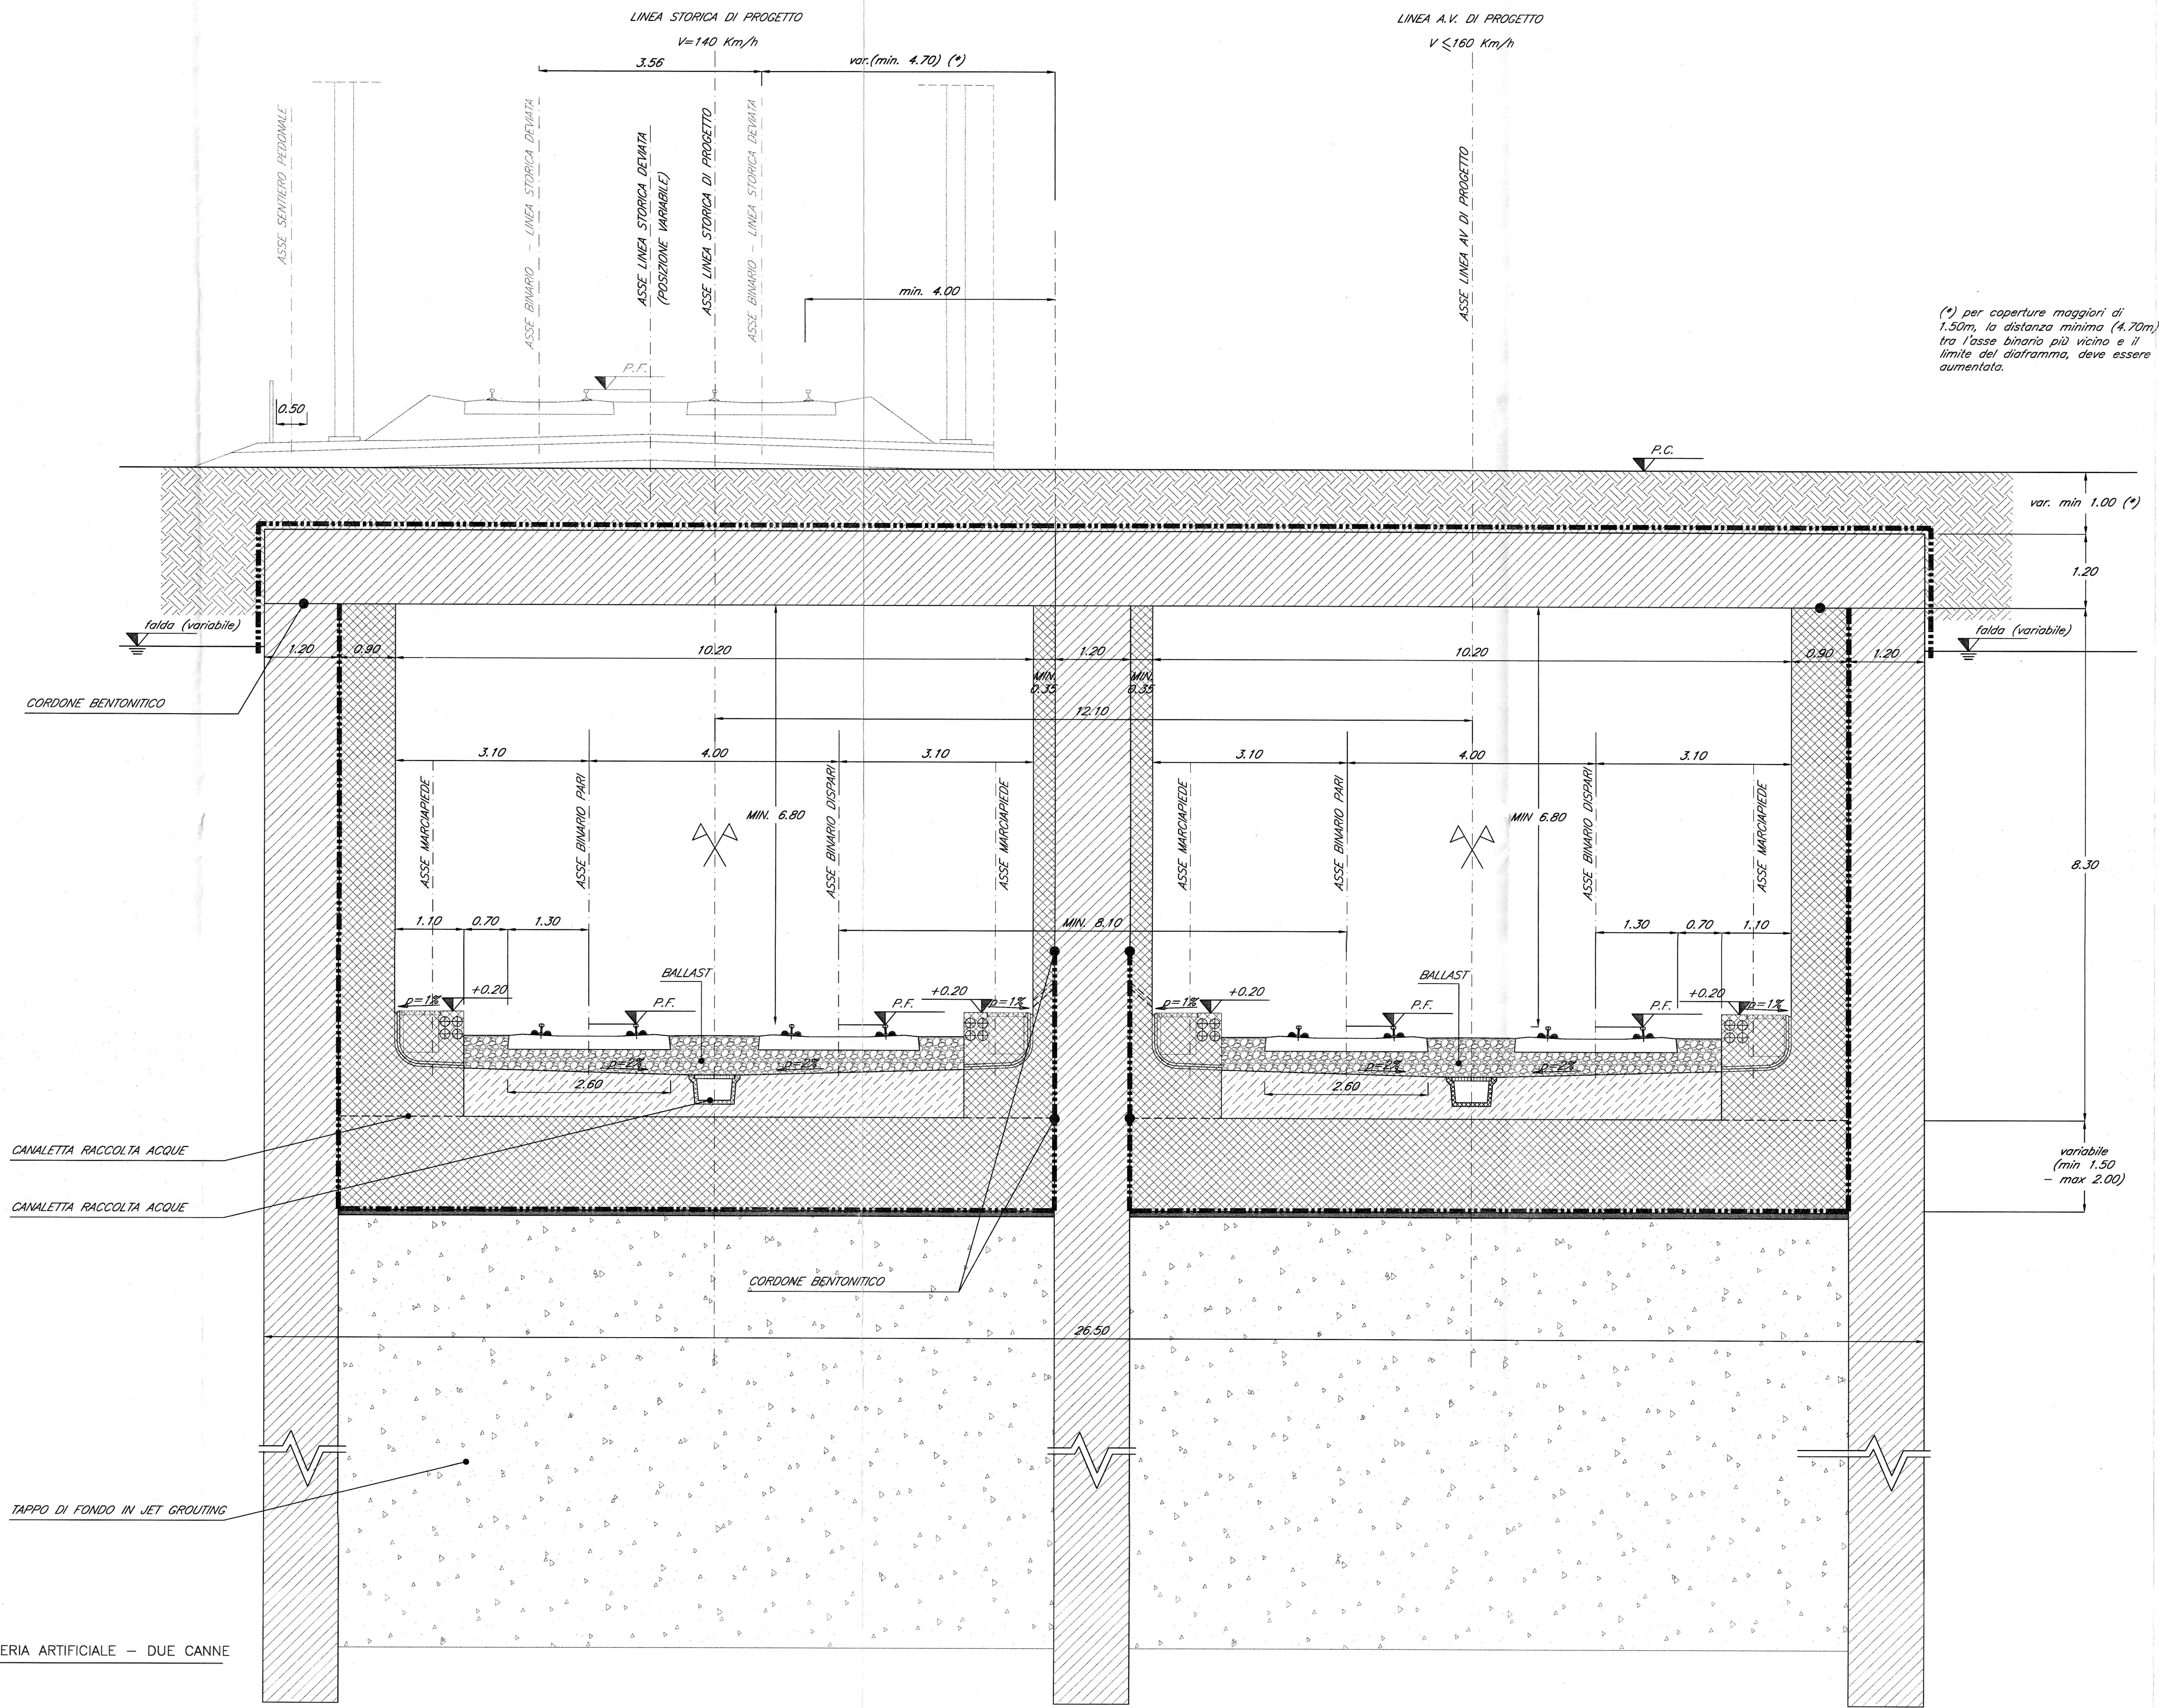

SEZIONE TIPO IN AFFIANCAMENTO IN GALLERIA ARTIFICIALE - DUE CANNE CON DIAFRAMMI scala 1:50

COMMITTENTE:  
  
 RETE FERROVIARIA ITALIANA  
 GRUPPO FERROVIE DELLO STATO ITALIANE

PROGETTAZIONE:  
  
 GRUPPO FERROVIE DELLO STATO ITALIANE

INFRASTRUTTURE FERROVIARIE STRATEGICHE DEFINITE  
 DALLA LEGGE OBIETTIVO N. 443/01

U.O. CORPO STRADALE E GEOTECNICA

STUDIO DI FATTIBILITA'

TRATTA AV/AC VERONA-PADOVA  
 TRATTO MONTEBELLO VICENTINO - VICENZA - GRISIGNANO DI ZOCCO

SEZIONI TIPO - GALLERIA ARTIFICIALE  
 SCALA: 1:50

COMMESSA	LOTTO	FASE	ENTE	TIPO DOC.	OPERA/DISCIPLINA	PROGR.	REV.
I	M	0	F	11	WB	C	S0000
						0	01
							A

Rev.	Descrizione	Redatto	Data	Verificato	Data	Approvato	Data	Autorizzato	Data
A	Emissione definitiva	A. INGLETTI	Nov 2014	M. ARCANDELLI	Nov 2014	B. M. BRANCHI	Nov 2014	S. SACCHI	Nov 2014