



SEZIONE LONGITUDINALE

Scala 1:500

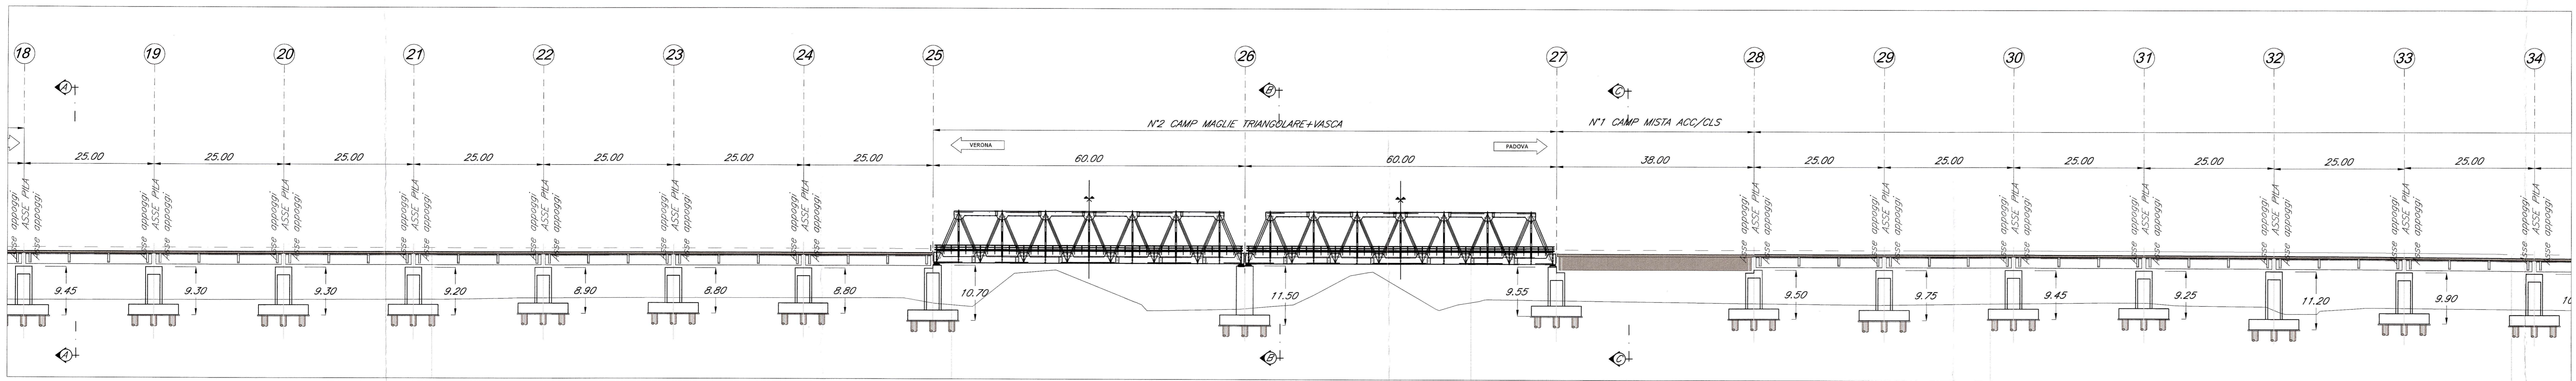


PIANTA FONDAZIONI

Scala 1:500

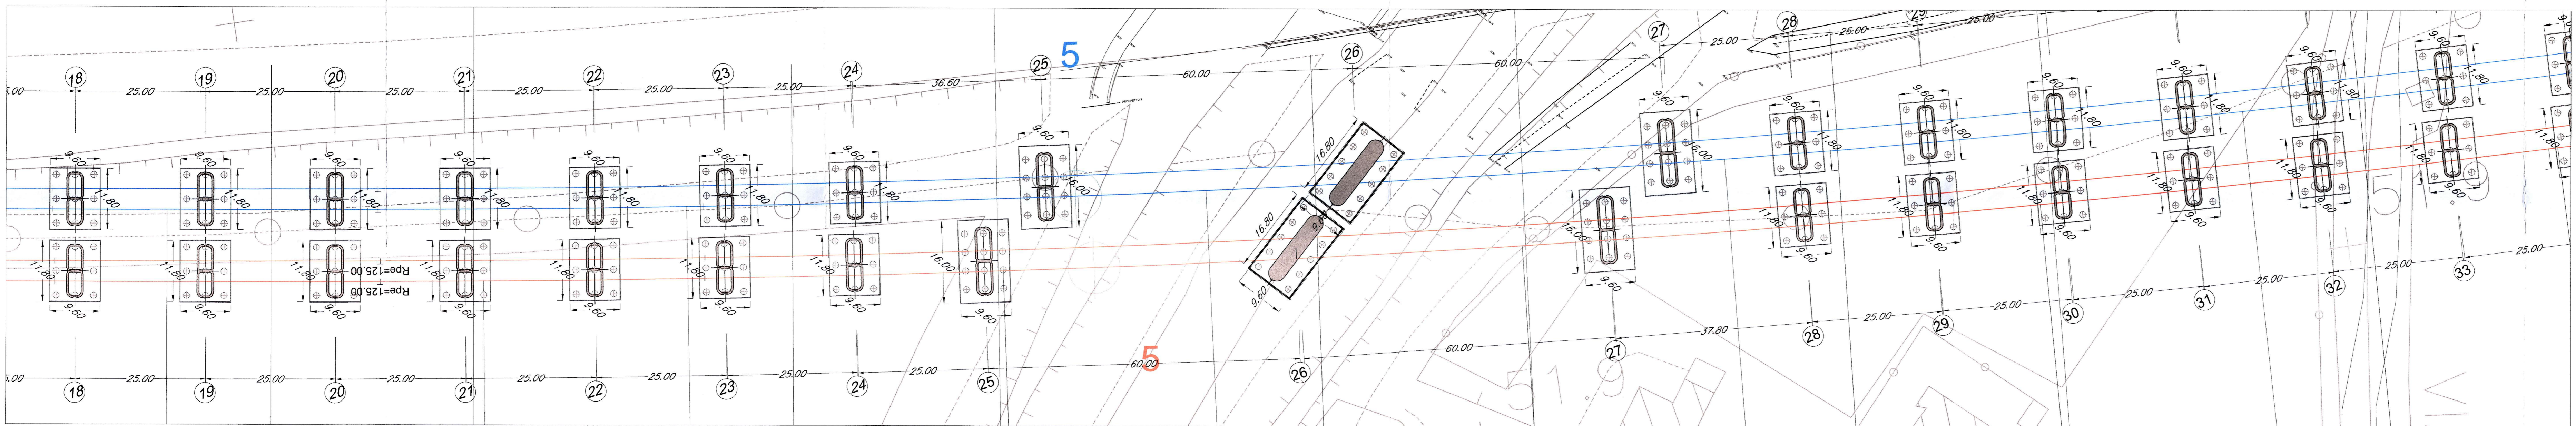


PROSPETTO LONGITUDINALE

Scala 1:500

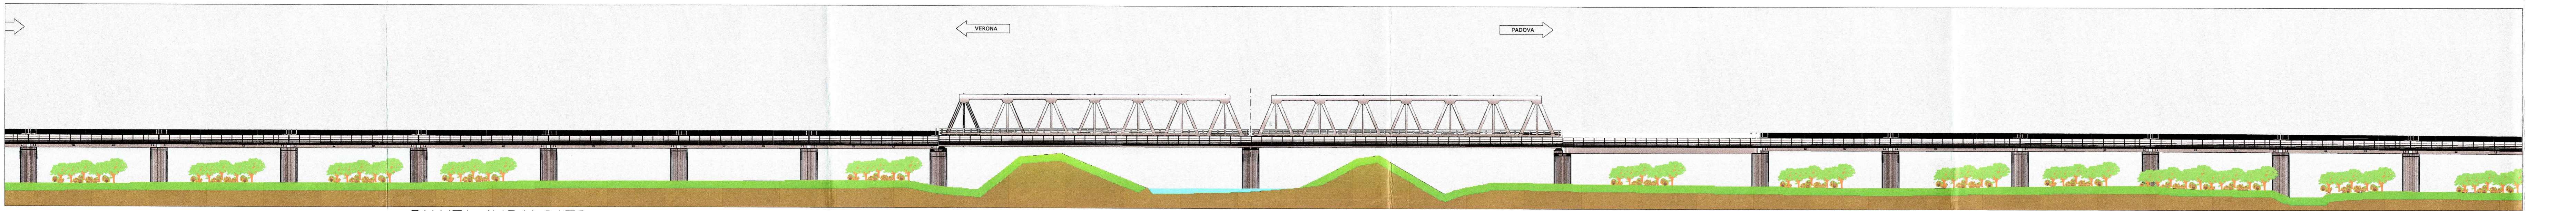

PIANTA IMPALCATO

Scala 1:500

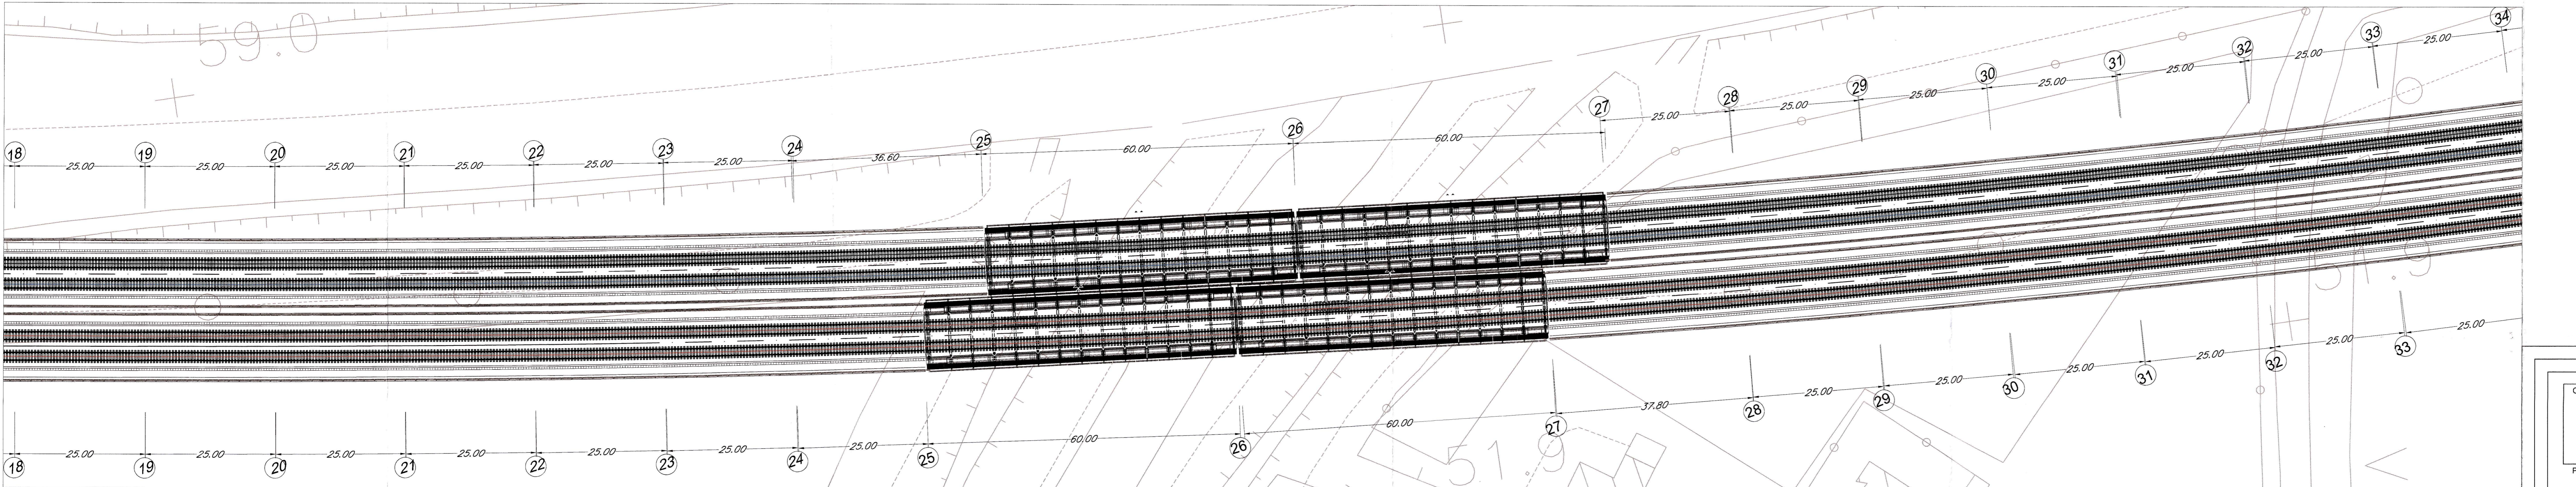

SEZIONE A-A


Scala 1:100

SEZIONE B-B

Scala 1:100


SEZIONE C-C

Scala 1:100

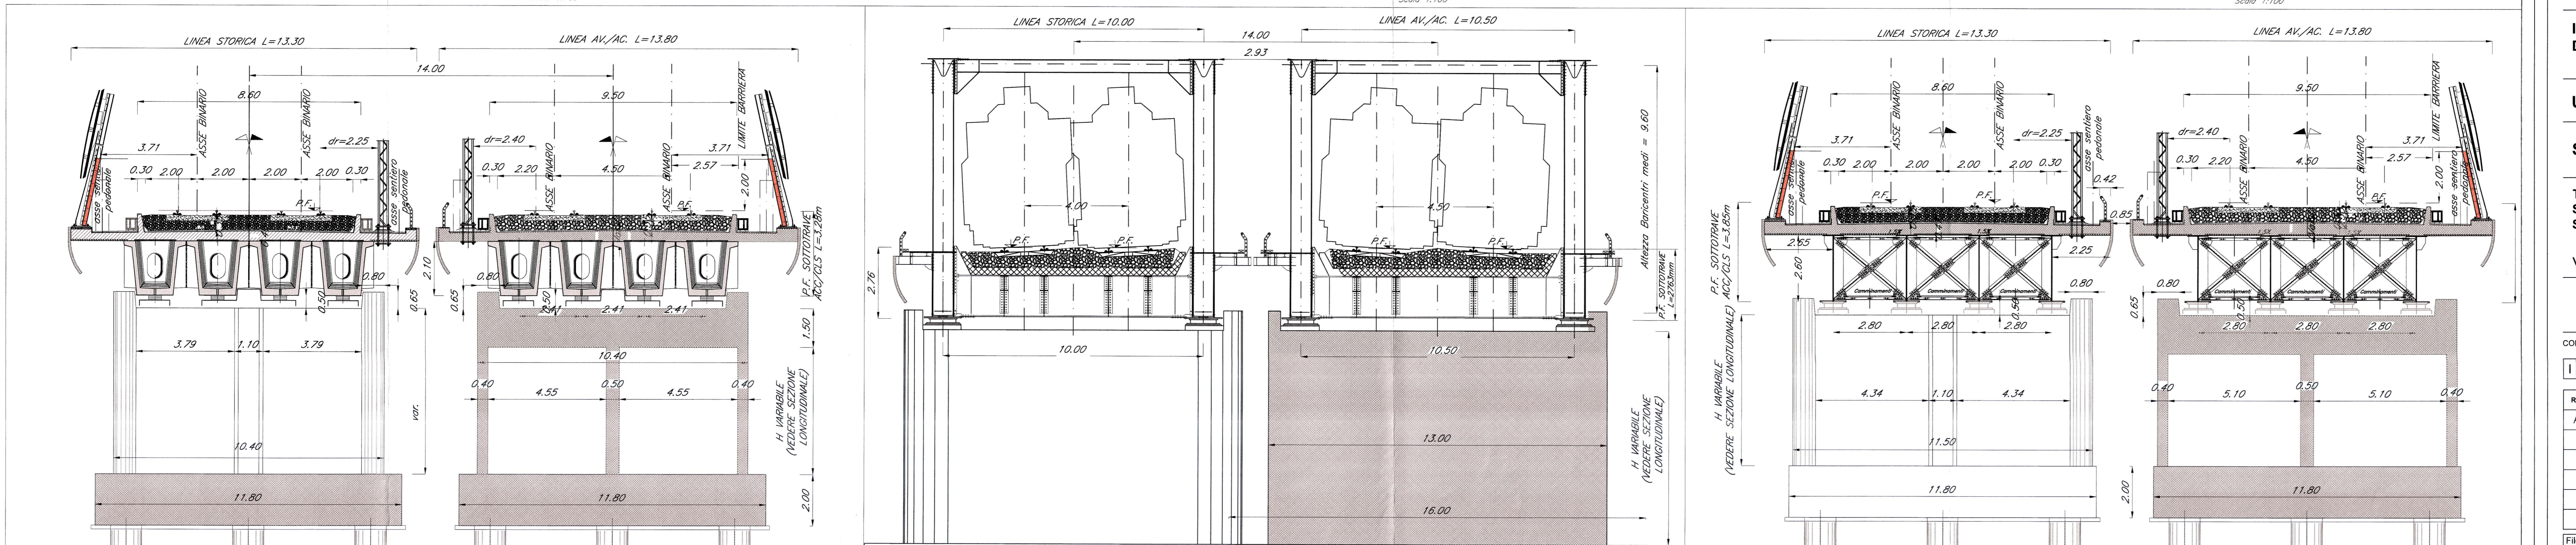


PILA DI TRANSIZIONE 1

Scala 1:100

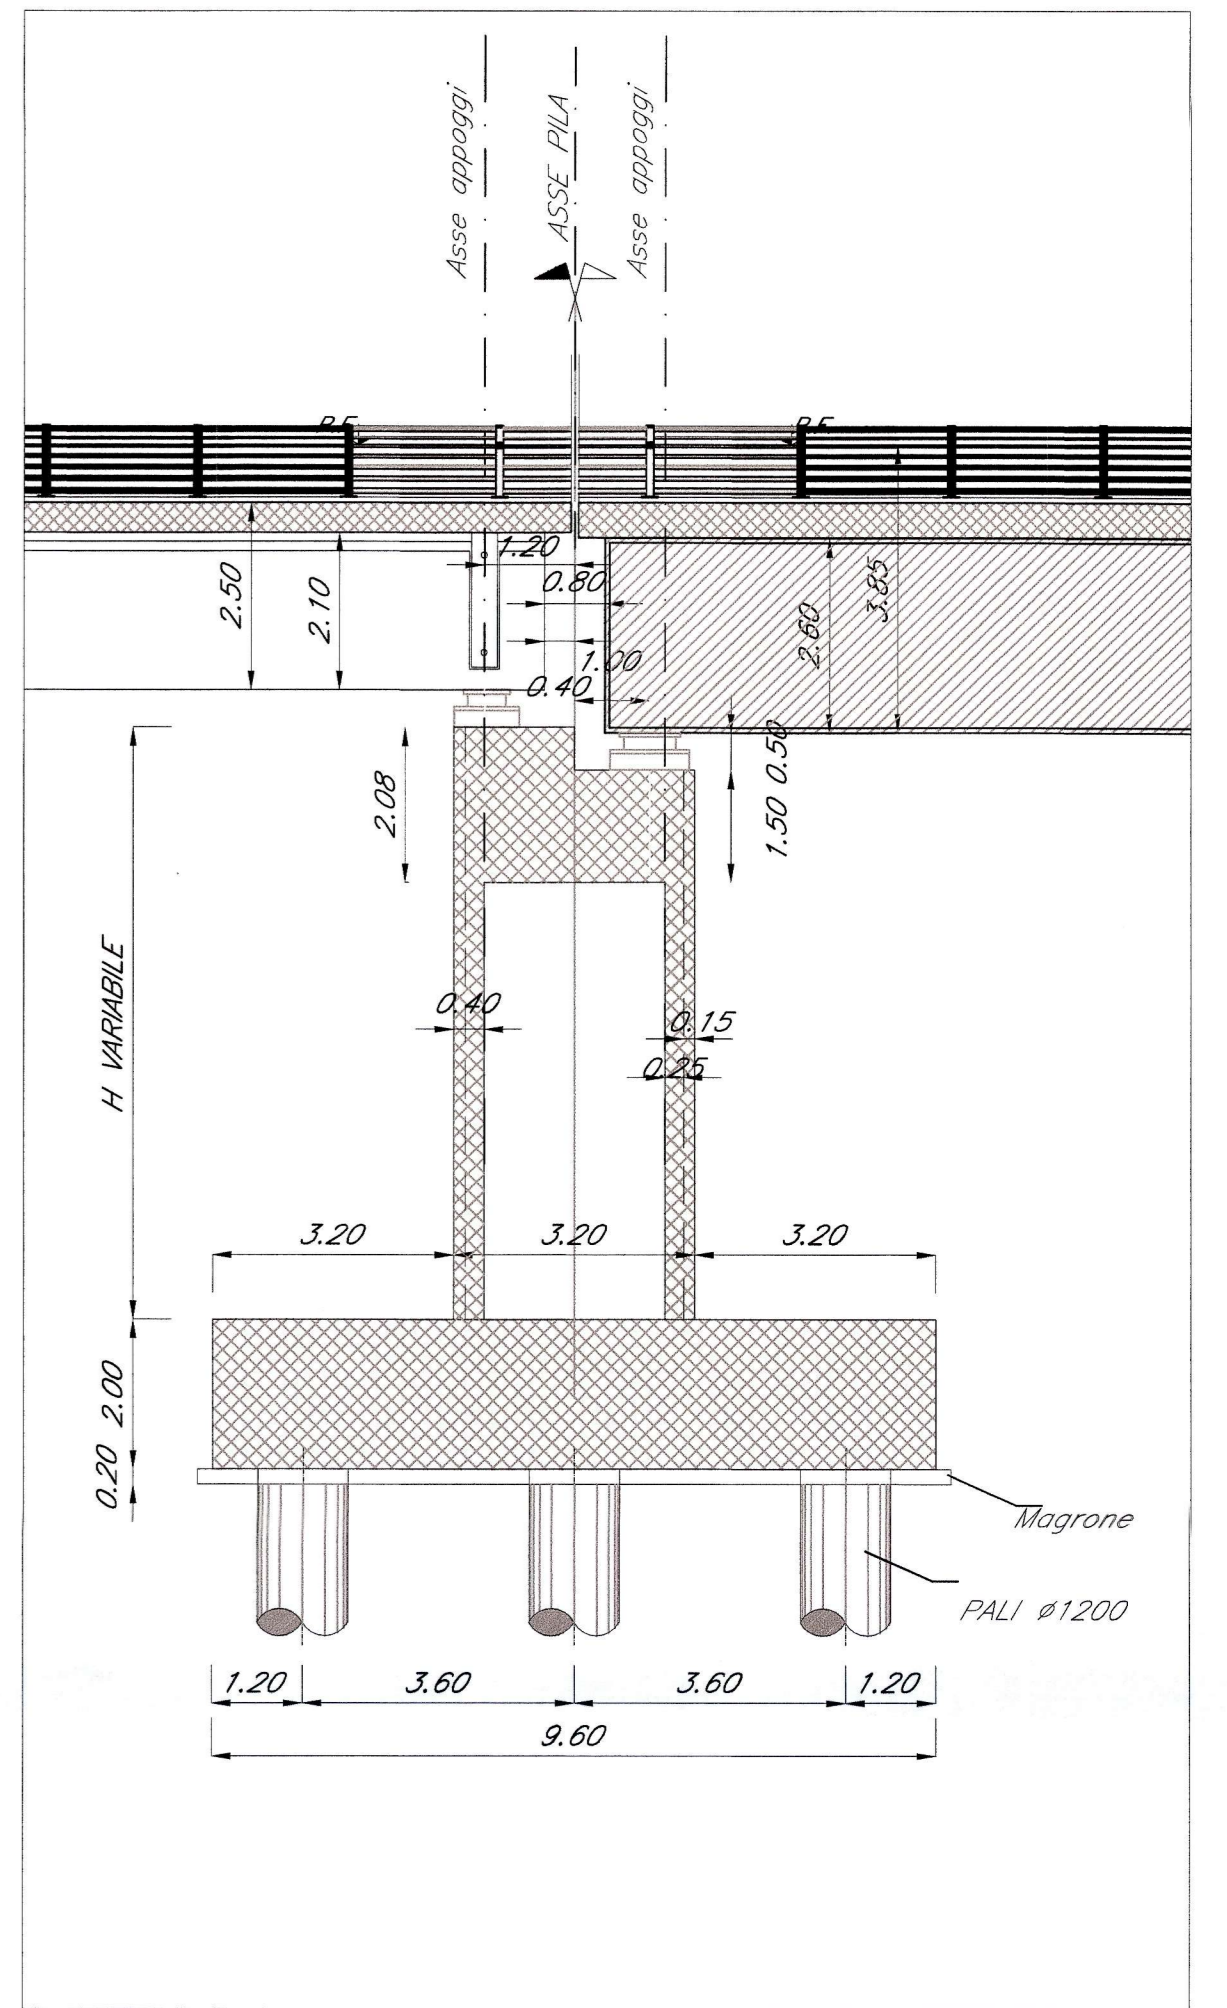

PILA TIPO

Scala 1:100

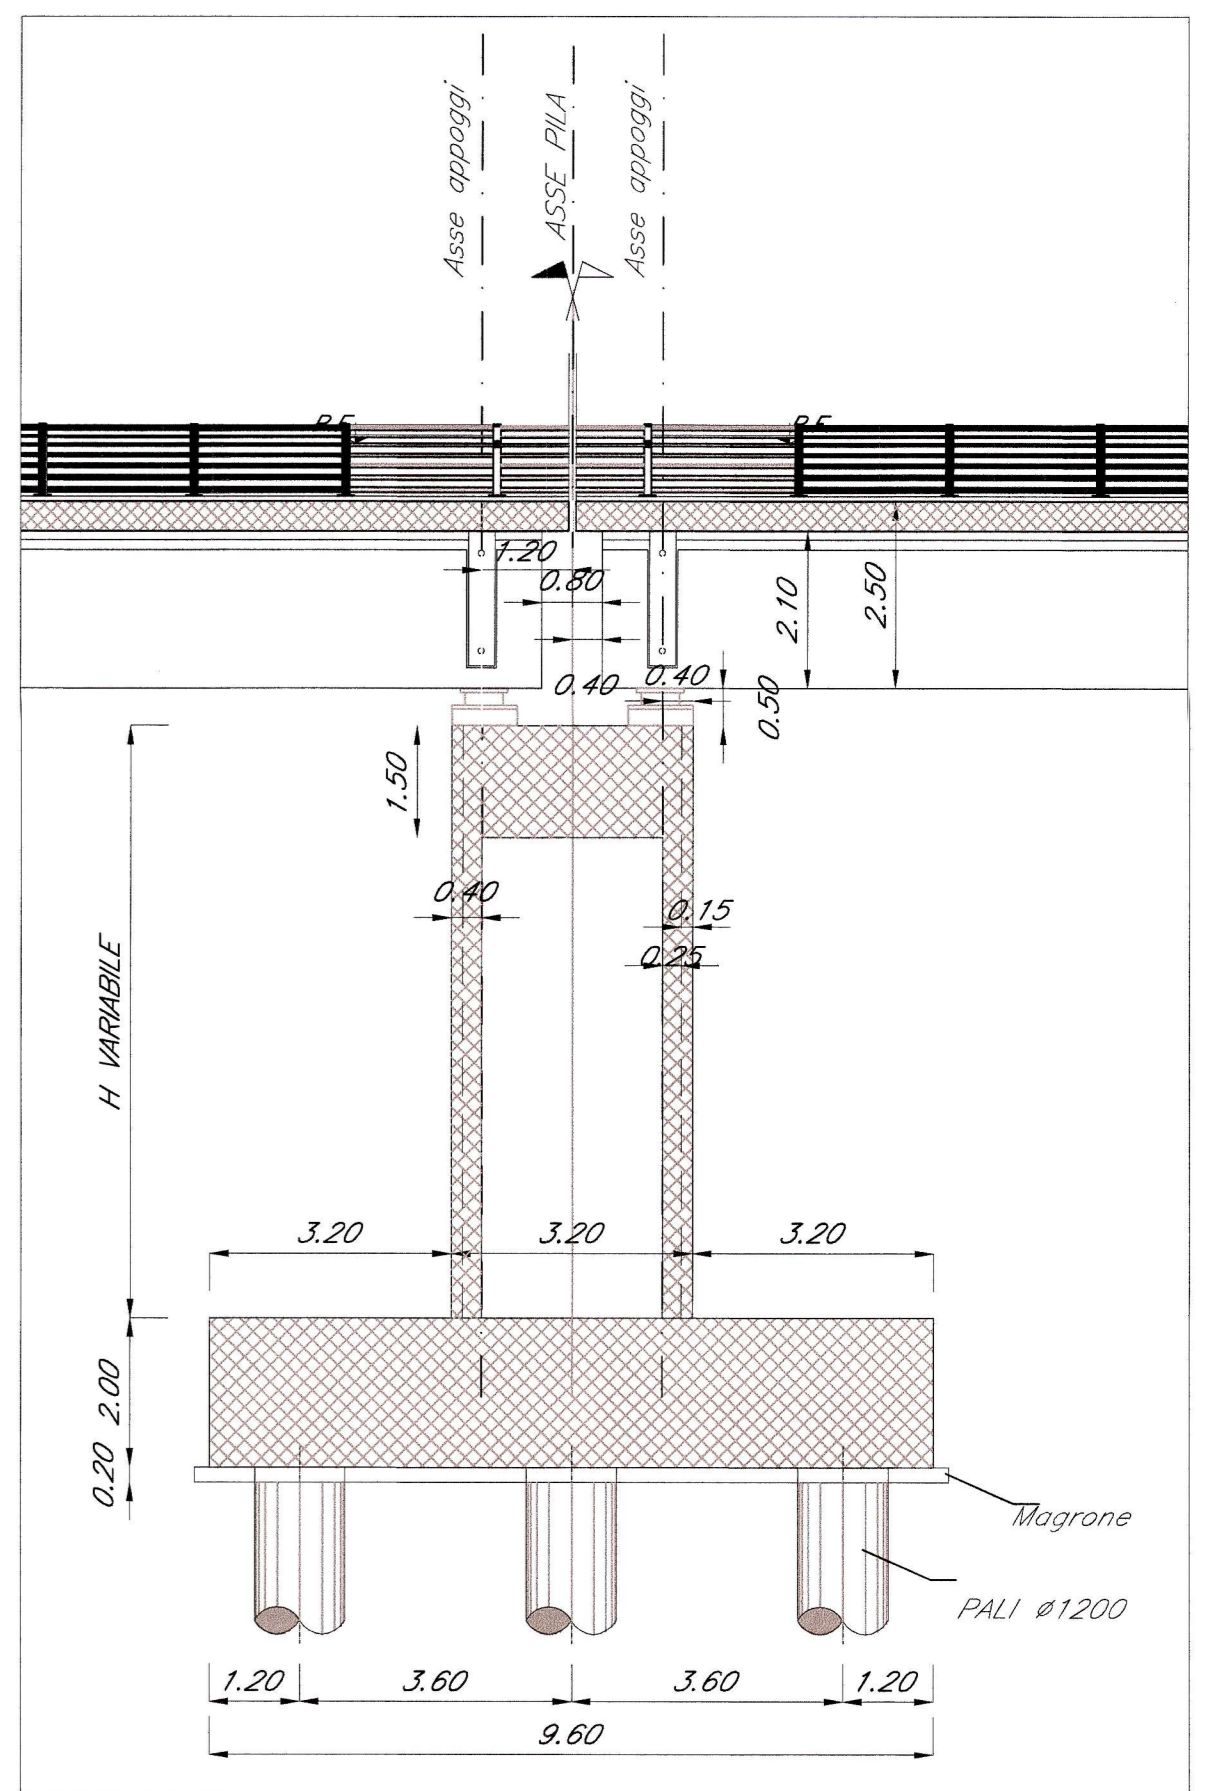

COMMITTENTE



PROGETTAZIONE



INFRASTRUTTURE FERROVIARIE STRATEGICHE DEFINITE DALLA LEGGE OBIETTIVO N. 443/01

U.O. STRUTTURE

STUDIO DI FATTIBILITA'

TRATTA AV/AC VERONA - VICENZA
SUB-LOTTO MONTEBELLO VICENTINO - VICENZA

Viadotto fiume Gua' e Rio Acquetta: Pianta prospetto e sezioni Tav. 2/3

Rev.	Descrizione	Redatto	Data	Verificato	Data	Approvato	Data	Autorizzato	Data
A	Emissione definitiva	M. CHERCHI	Nov 2014	LA	Nov 2014	MB	Nov 2014	A. Vittorini	Nov 2014

SCALA: VARIE

COMMESSA LOTTO FASE ENTE TIPO DOC. OPERA/DISCIPLINA PROG. REV.

IM00 01 F 09 PZ VI0100 002 A

File: IM0001F09PZV0100002A.dwg In. Elab. X