




PIANTA IMPALCATO

Scala 1:200

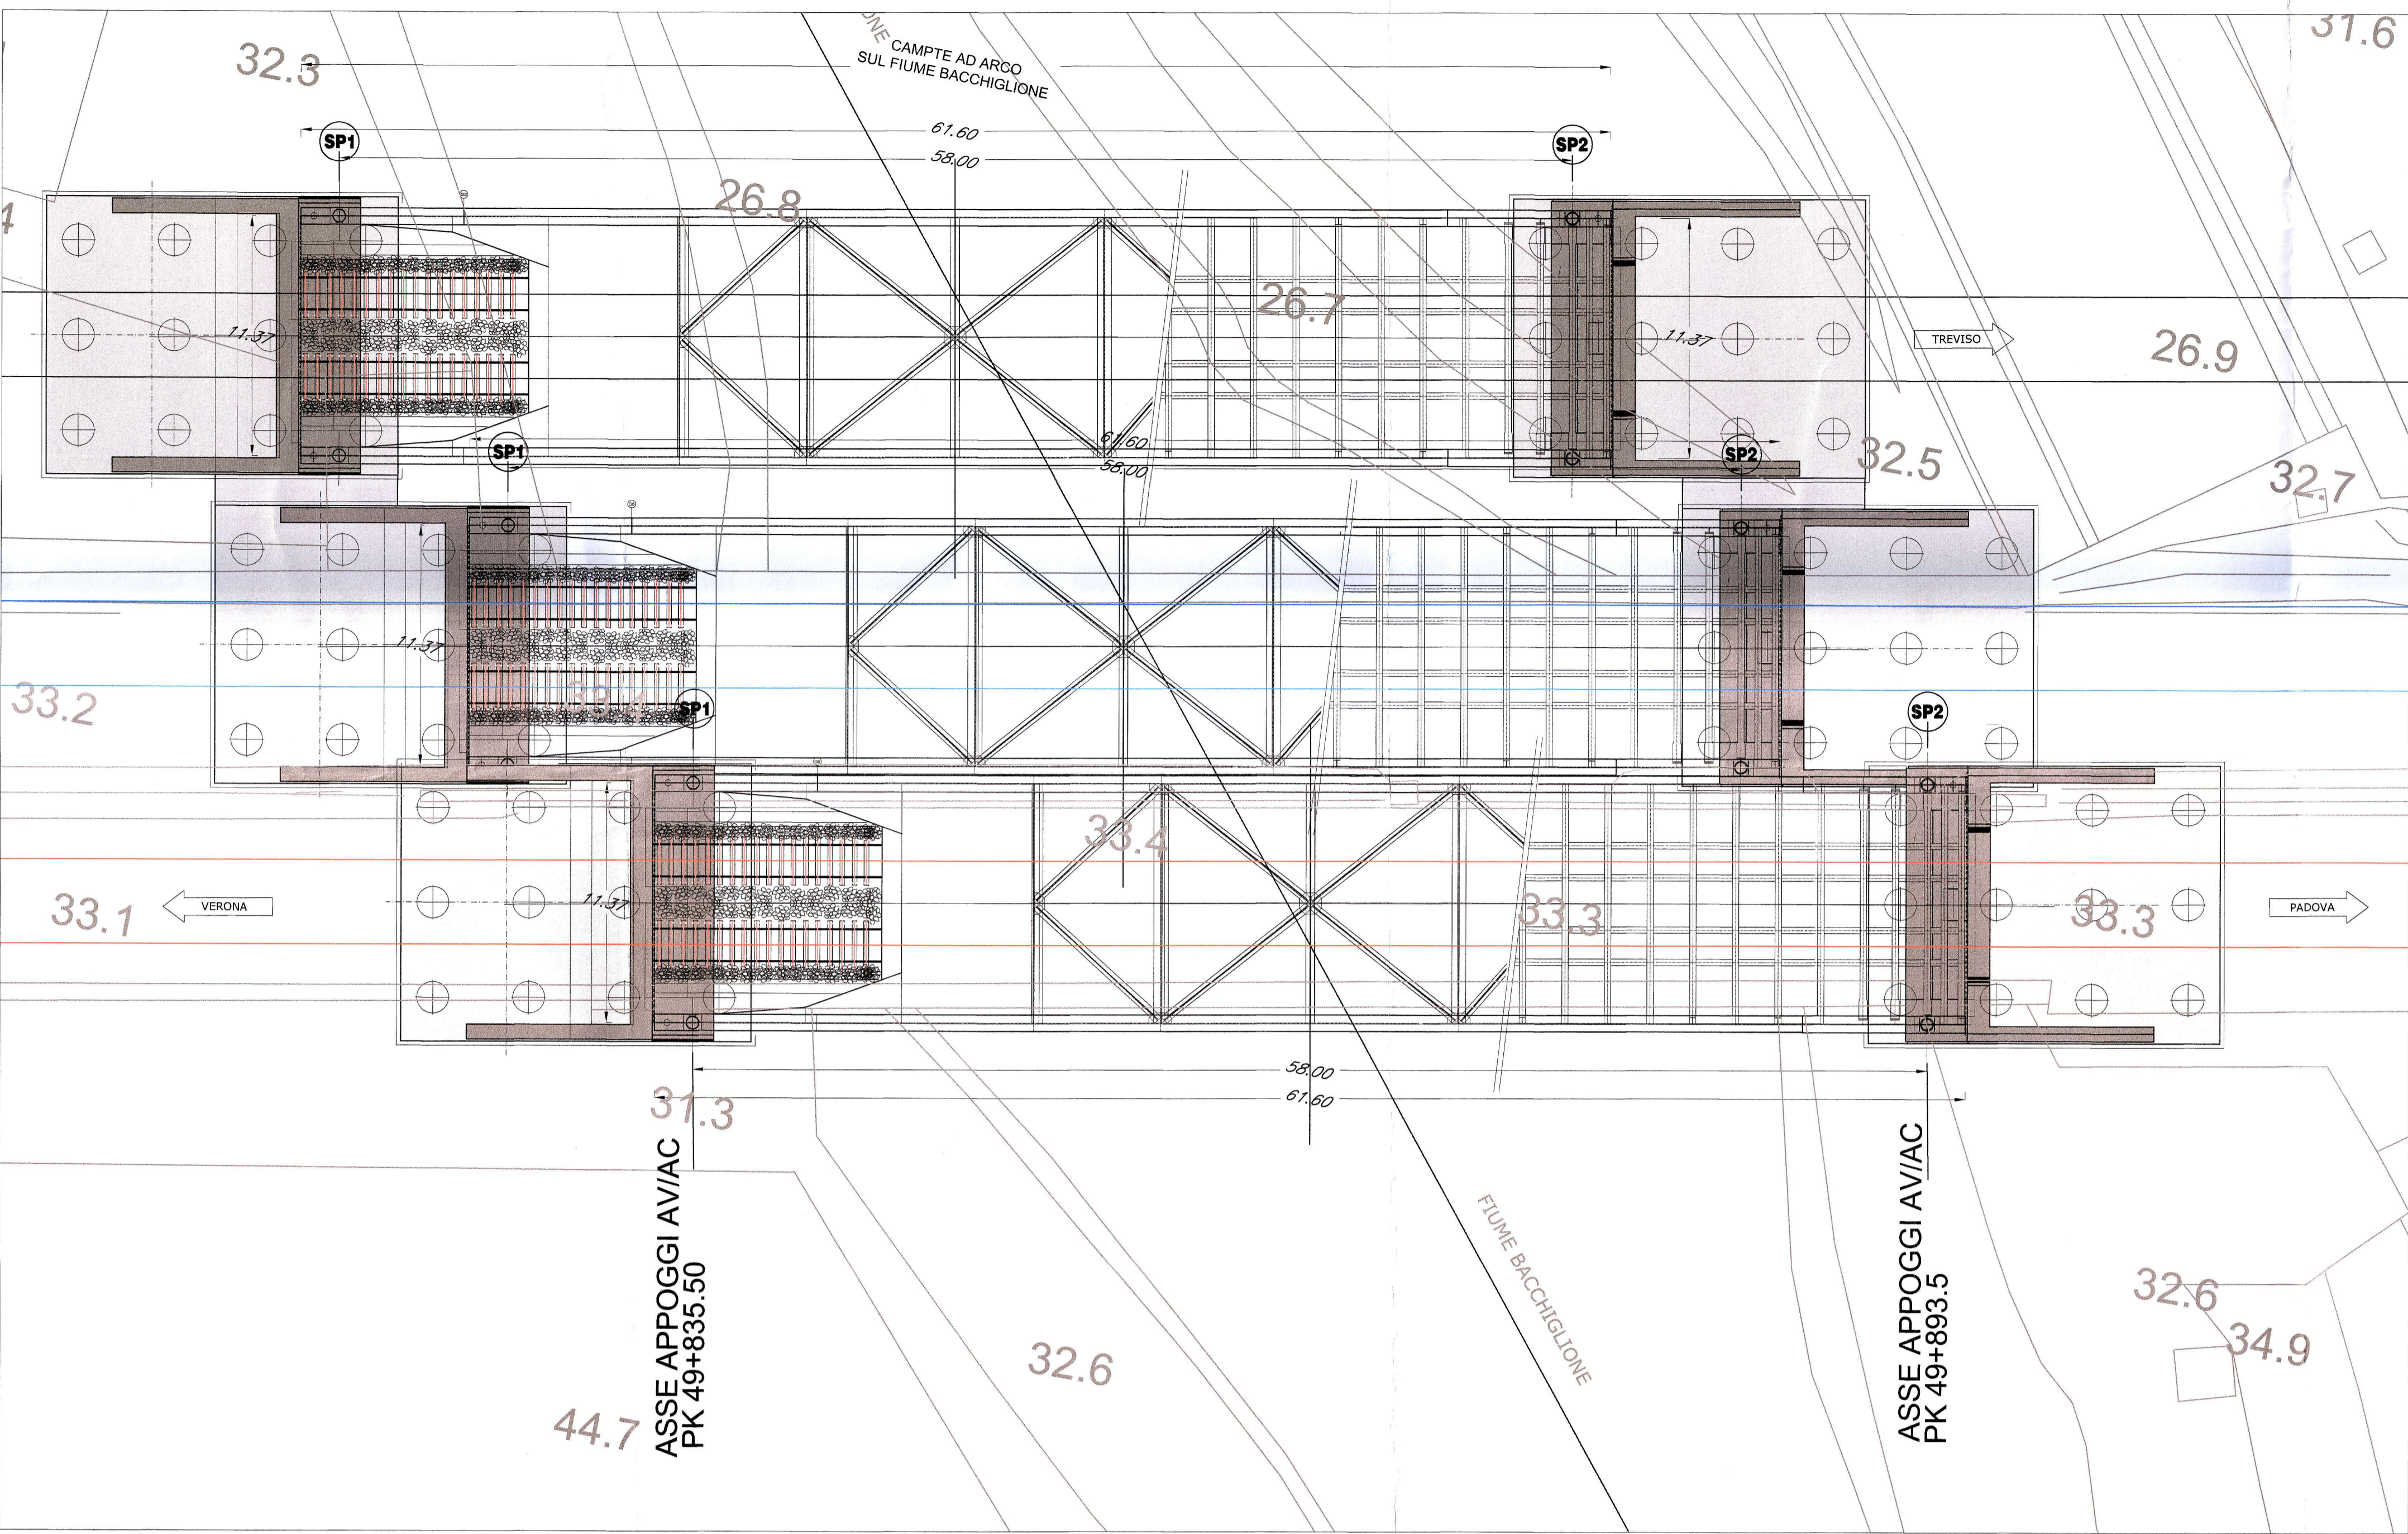


SEZIONE LONGITUDINALE A-A

Scala 1:200

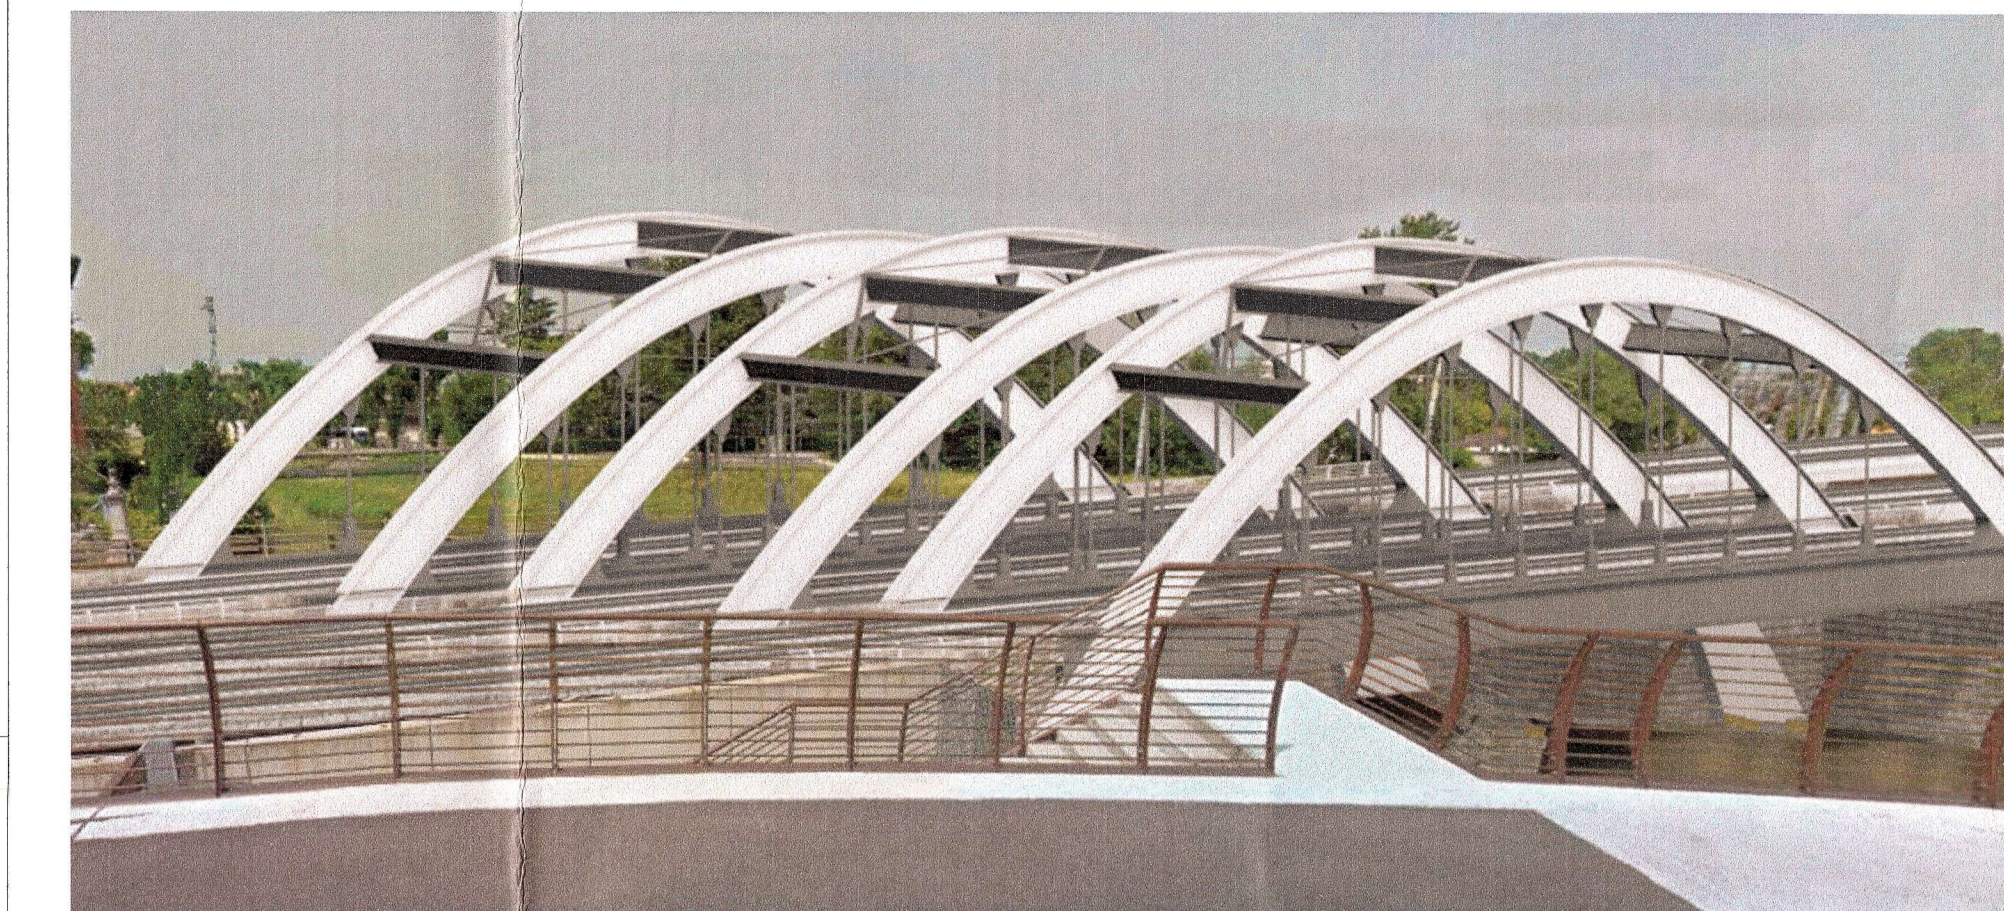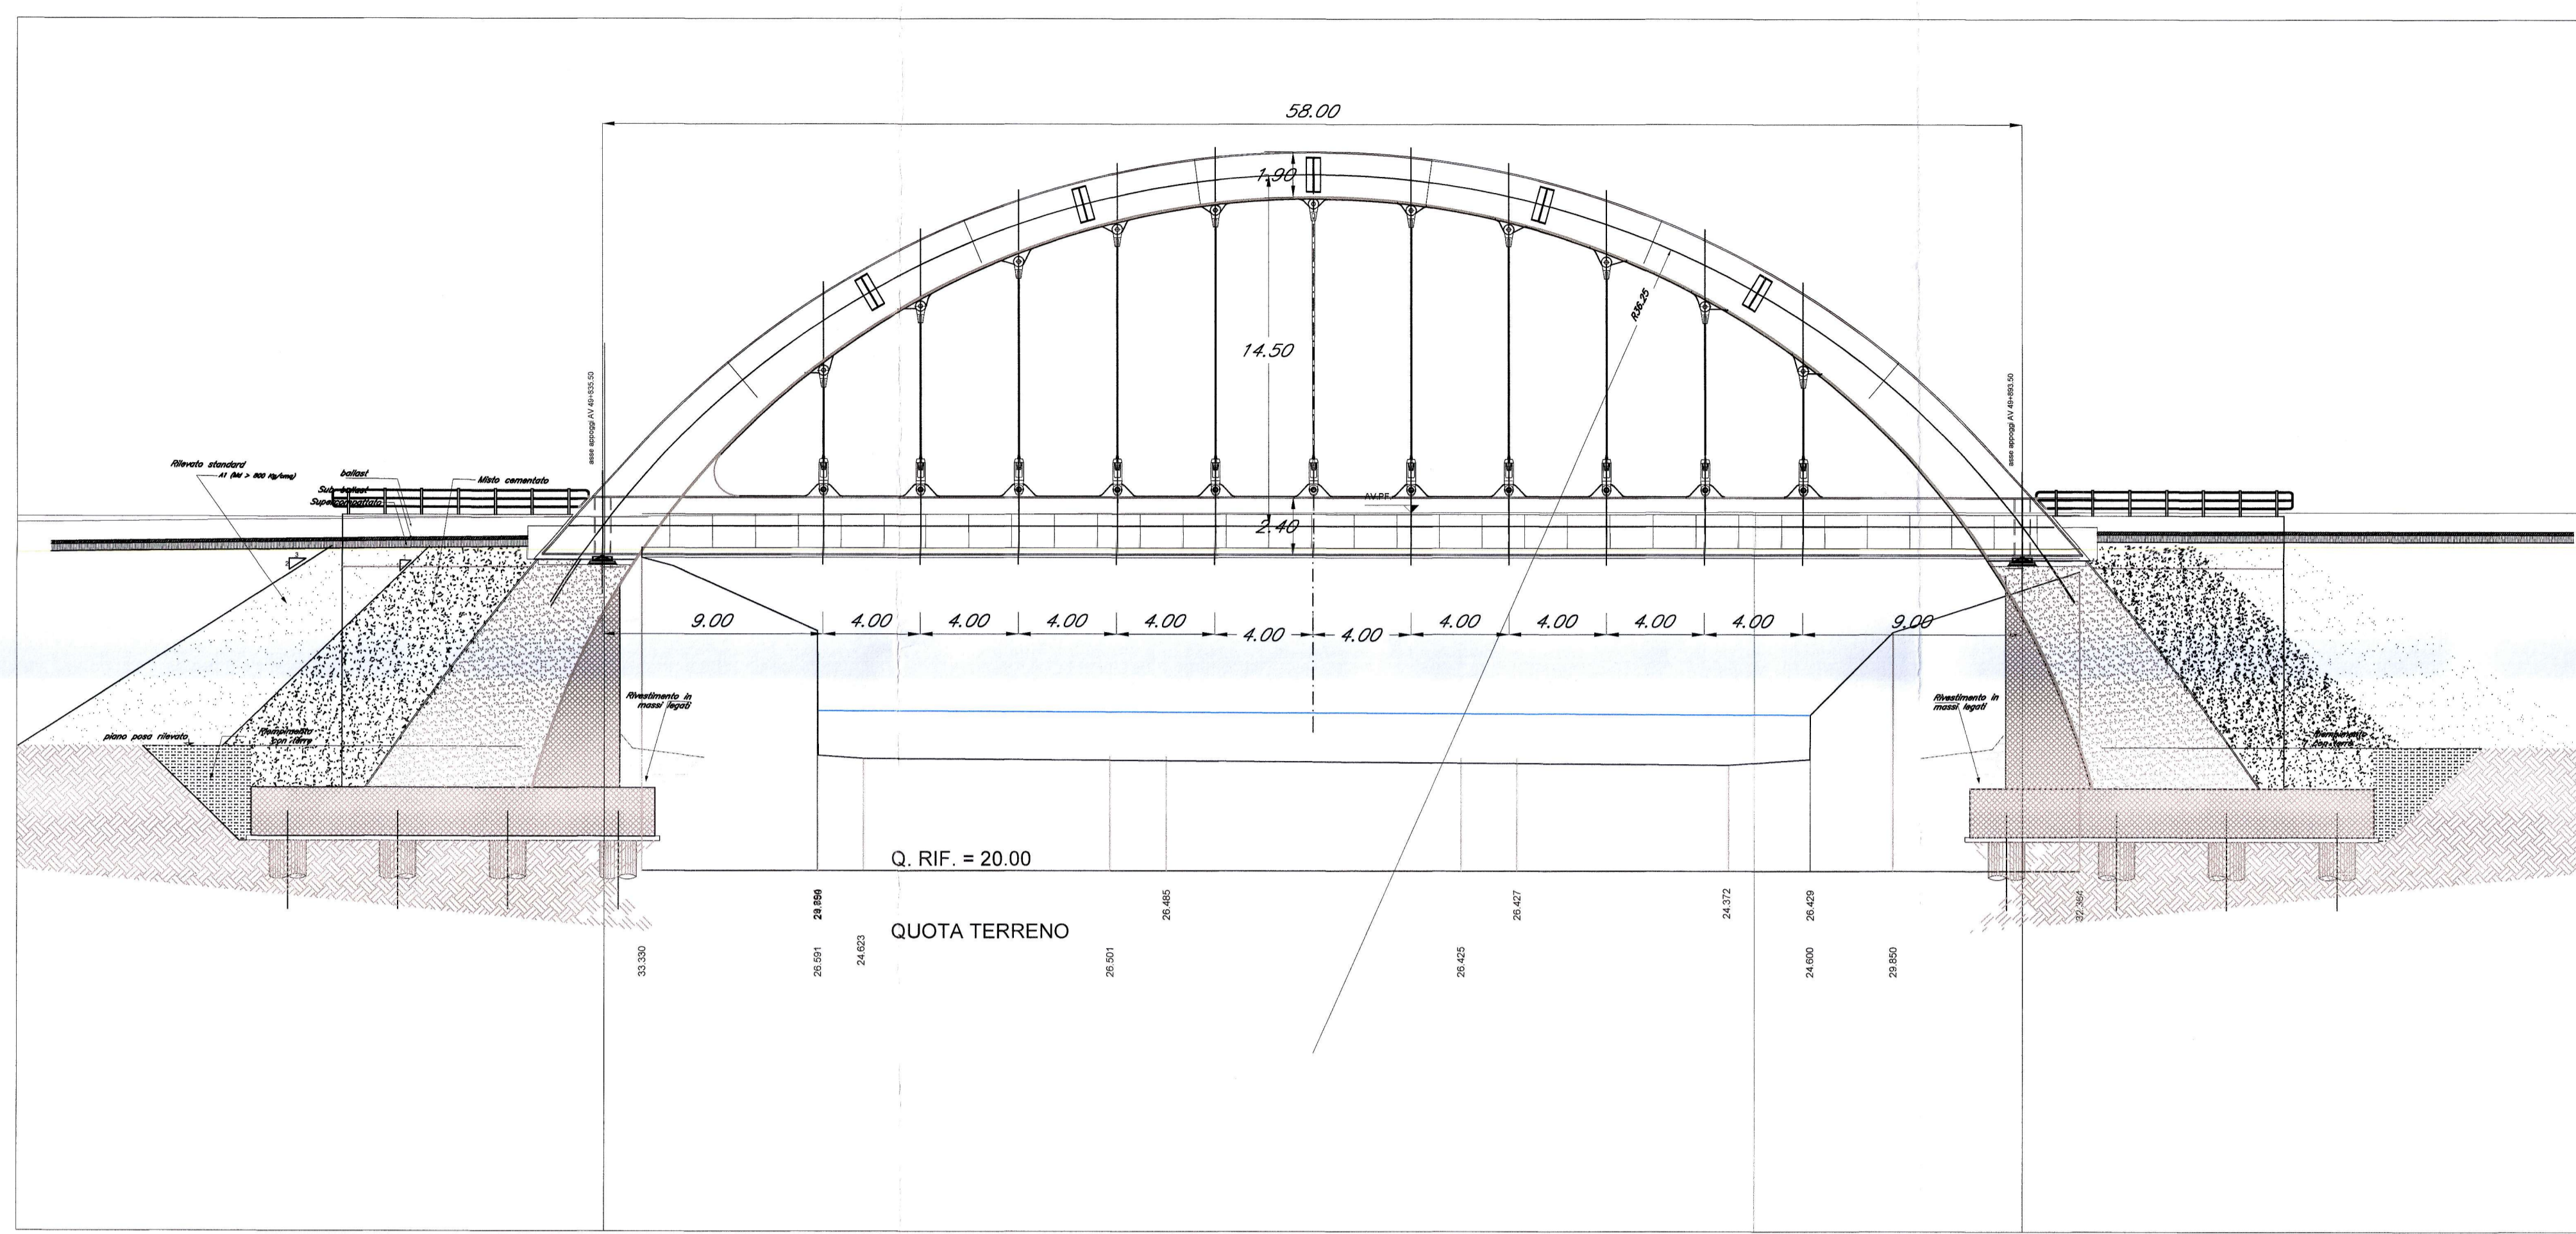


PIANTA IMPALCATO TIPO

Scala 1:200

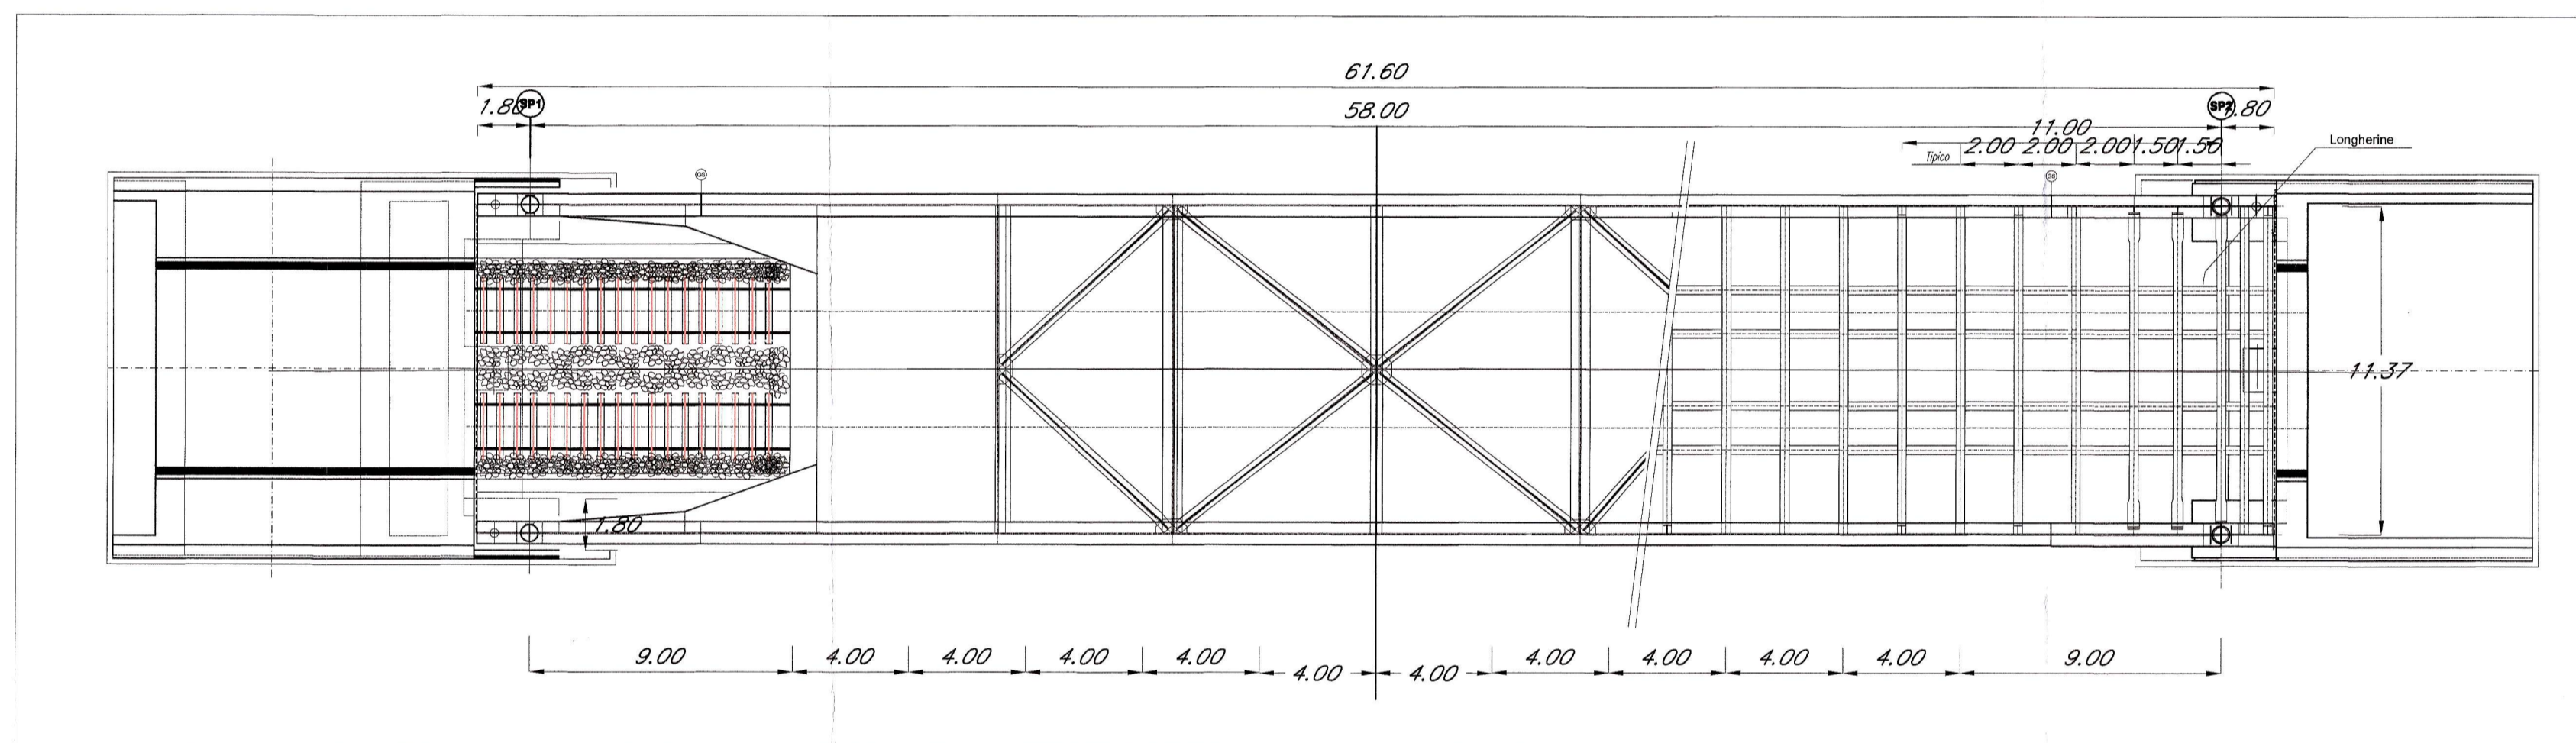


PIANTA FONDAZIONI

Scala 1:200

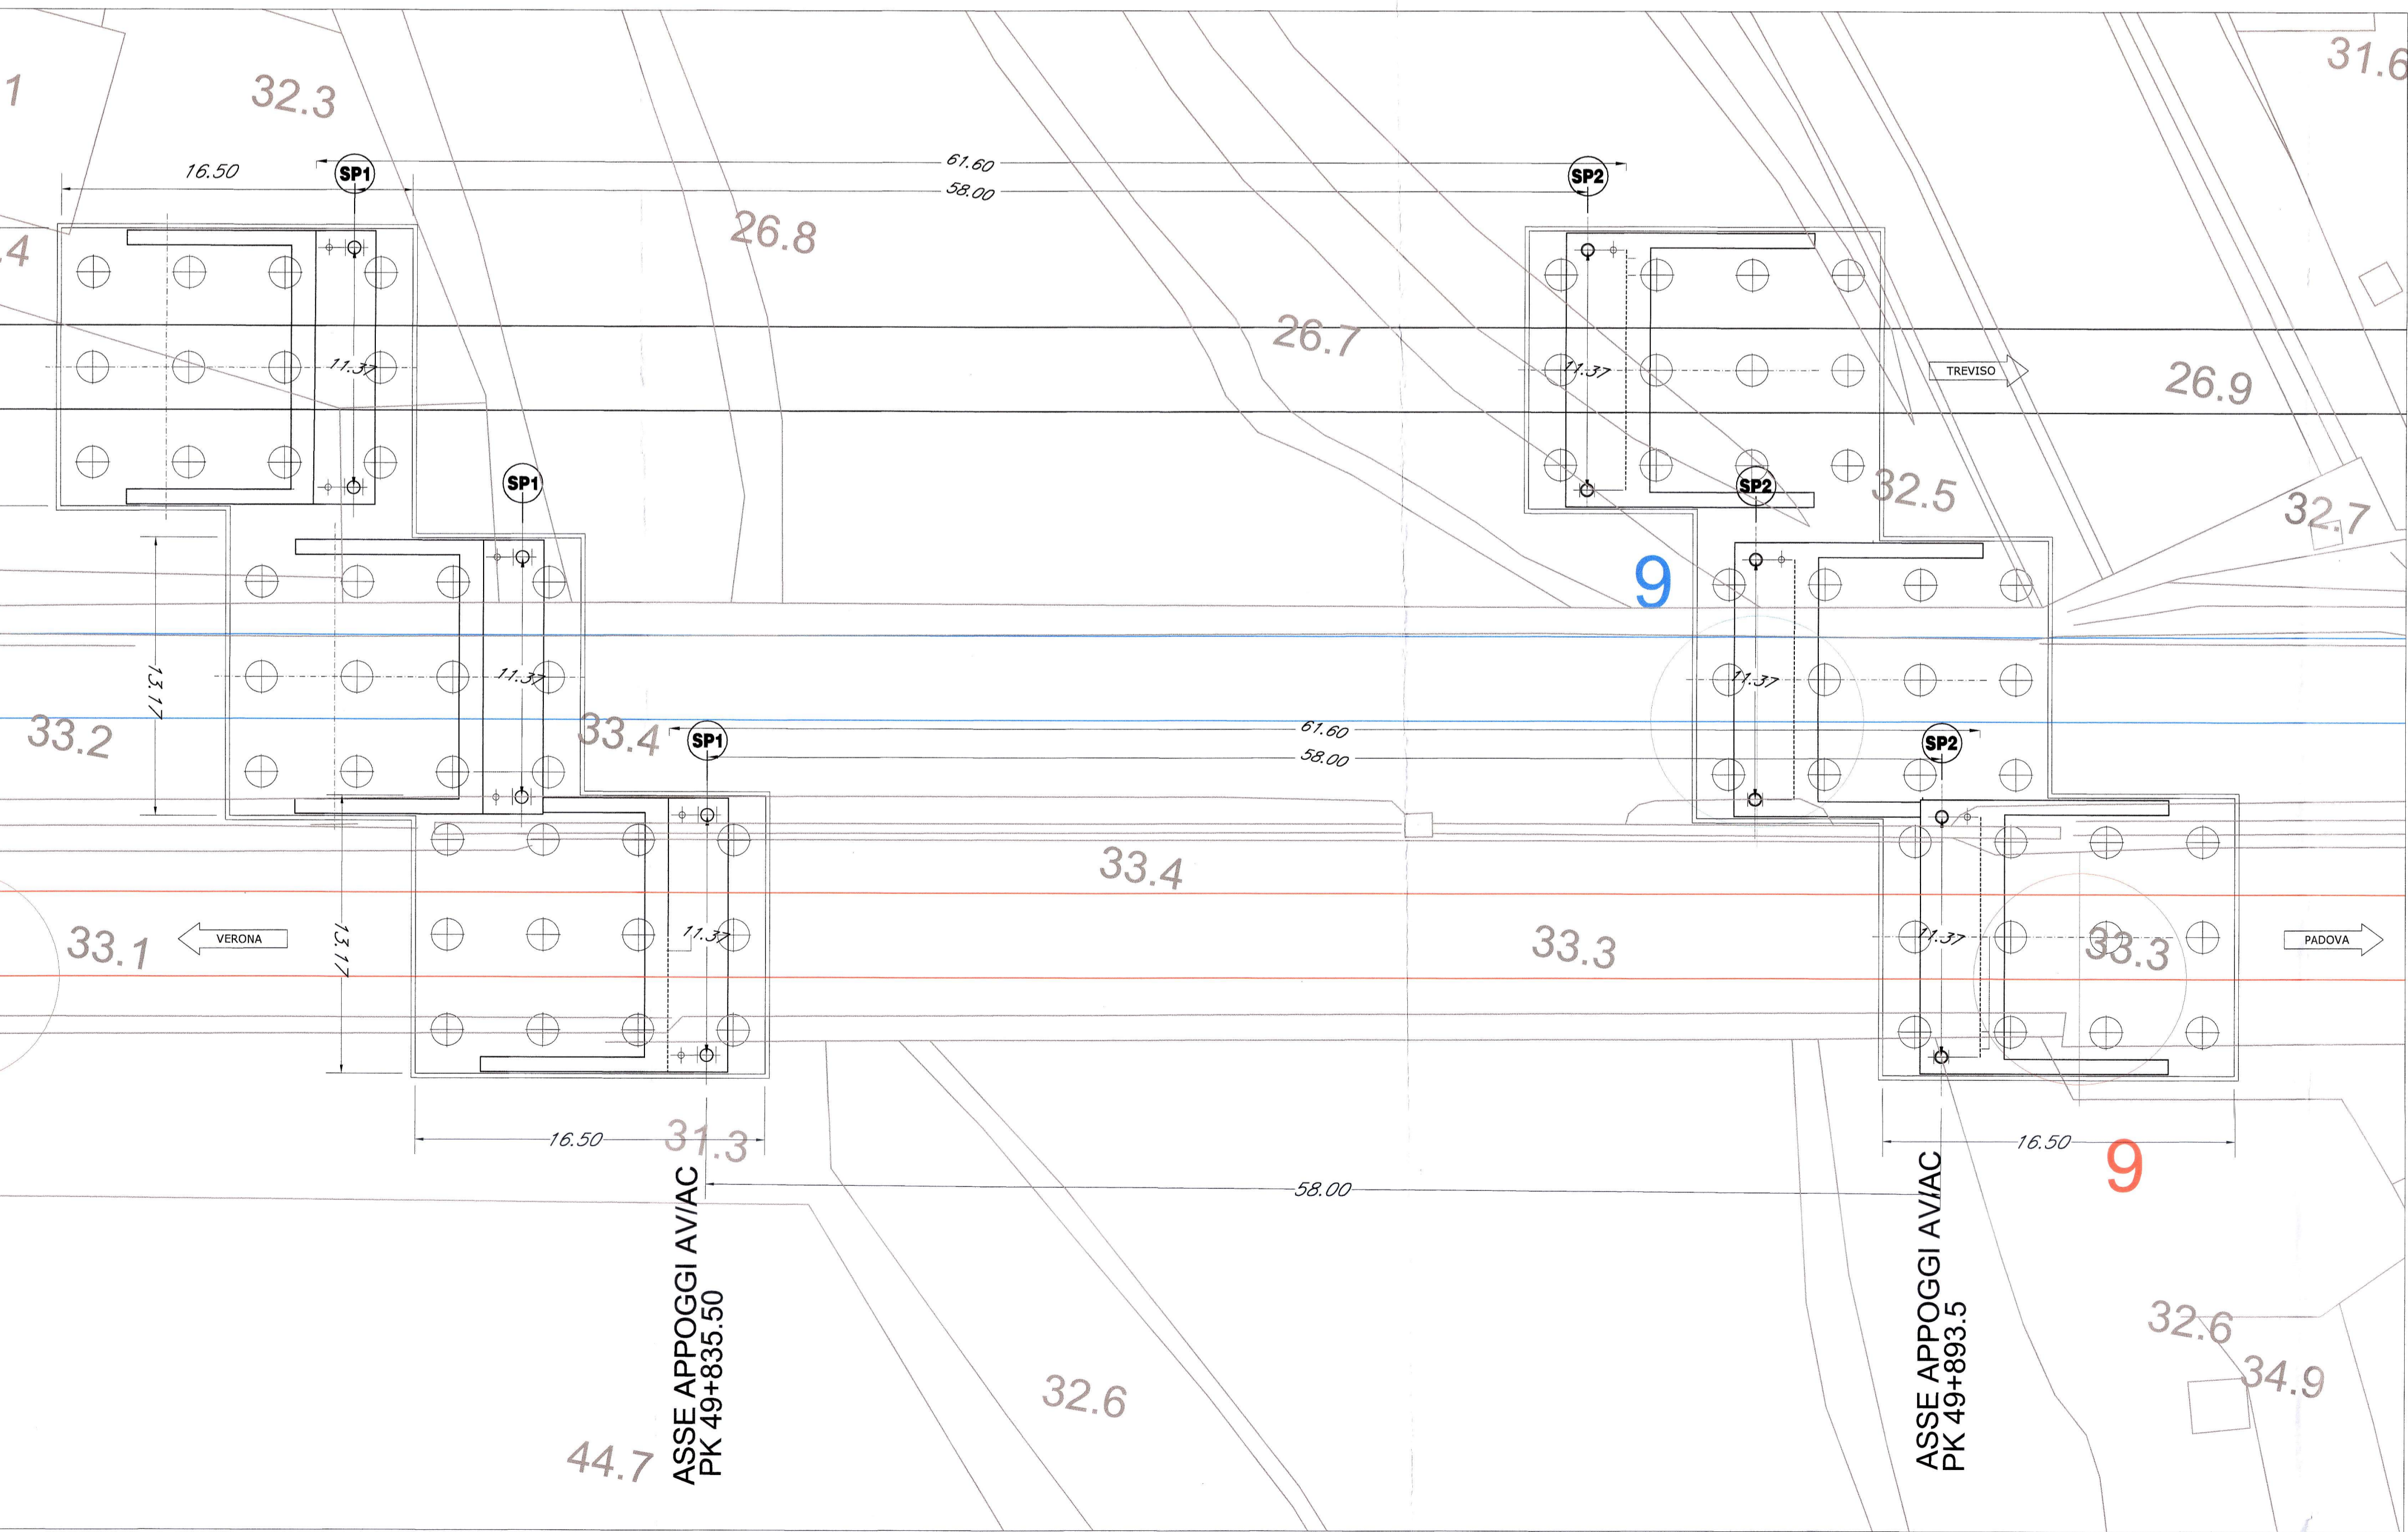

SEZIONE TIPO AV./AC. E L.S.

Scala 1:100

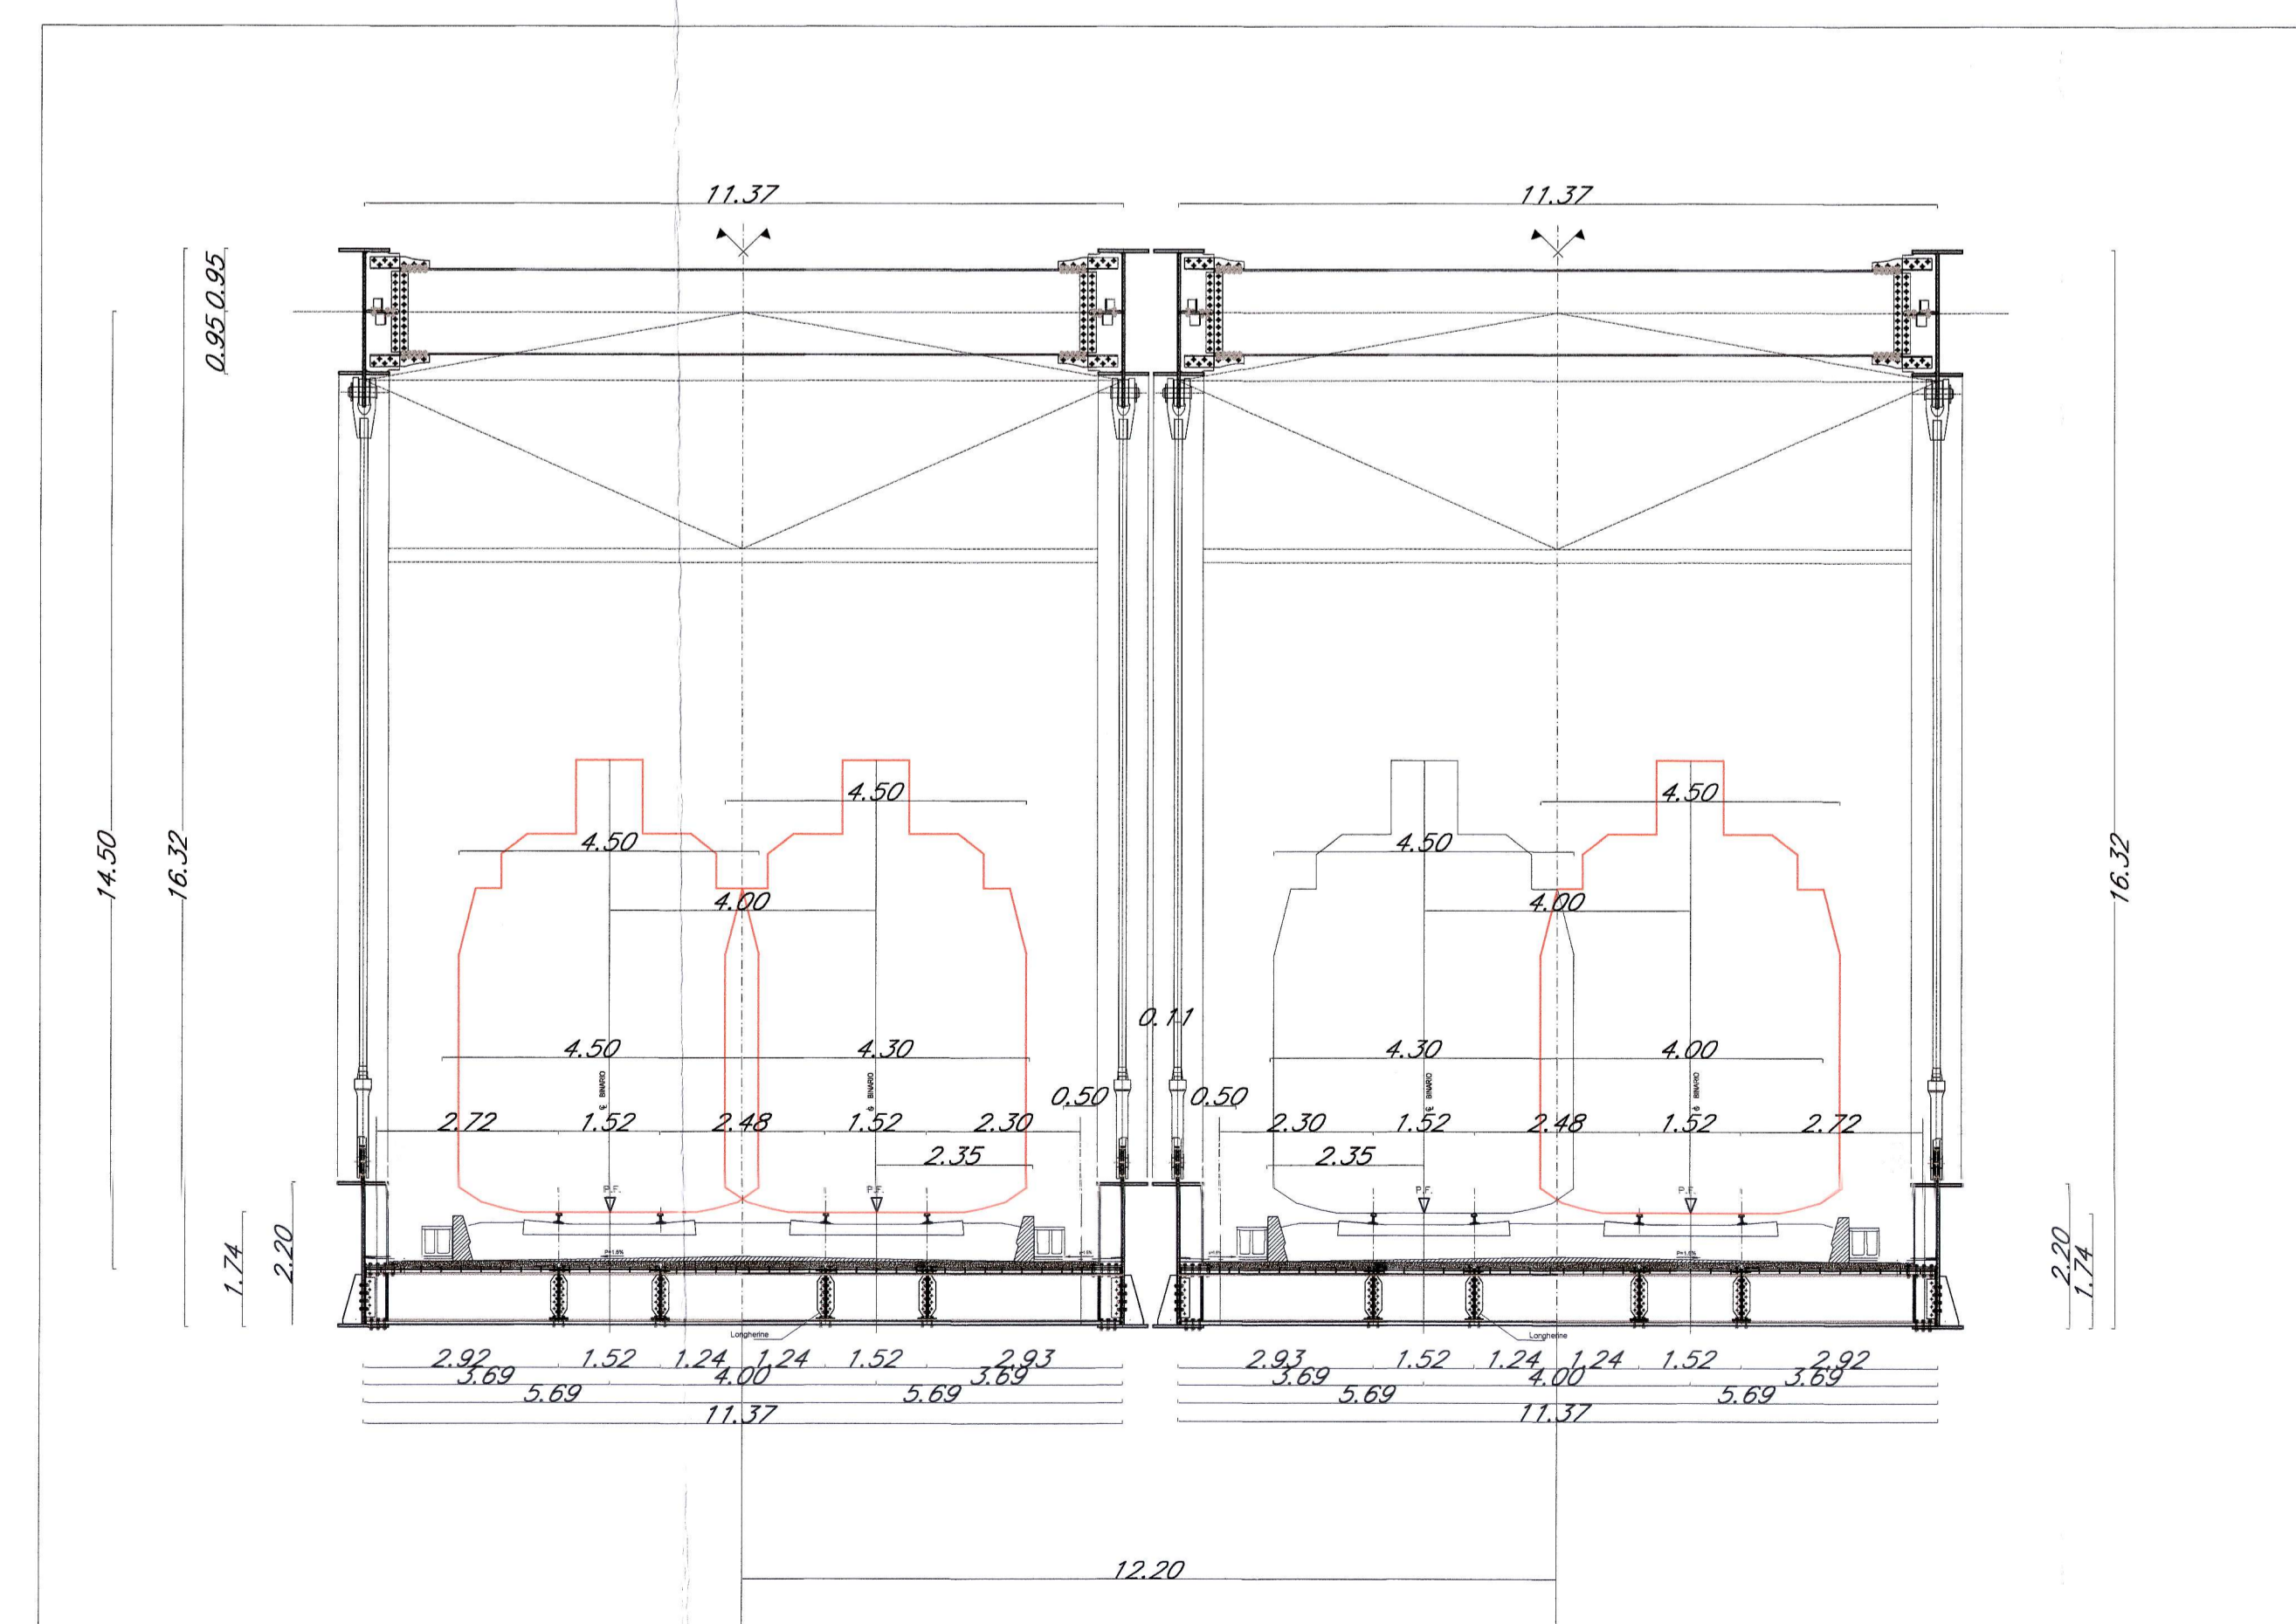

COMMITTENTE: **RFI**
RAILWAY INFRASTRUCTURE GROUP

PROGETTAZIONE: **ITALFER**
RAILWAY INFRASTRUCTURE GROUP

INFRASTRUTTURE FERROVIARIE STRATEGICHE DEFINITE DALLA LEGGE OBIETTIVO N. 443/01

U.O. STRUTTURE

STUDIO DI FATTIBILITA'

TRATTA AVIAC VERONA-PADOVA
 SUB-TRATTA VERONA - VICENZA
 SUB-LOTTO MONTEBELLO VICENTINO - VICENZA

Ponte sul fiume Bacchiglione: Pianta, prospetto e sezioni

SCALA: VARIE

COMMESSA	LOTTO	FASE	ENTE	TIPO DOC	OPERA/DISCIPLINA	PROGR	REV
M00	01	F09	PZ	V10	400	001	A

Rev.	Descrizione	Redatto	Data	Verificato	Data	Approvato	Data	Autorizzato	Data
A	Emissione definitiva	A. VESCOLO	Nov-2014	A. VESCOLO	Nov-2014	A. VESCOLO	Nov-2014	A. VESCOLO	Nov-2014

File: IM0001F09PZV10400001A.dwg

In. Etab. X