


LEGENDA

	LIVELLO IDRICO S.D.P.02
	LIVELLO ENERGIA S.D.P.02
	QUOTE TERRENO S.D.P.02
	ARGINE SINISTRO
	ARGINE DESTRO

NOTA

Portata immessa nel Fiume Retrone nello S.D.P.02 38 mc/s  
 Portata immessa nel Fiume Bacchiglione nello S.D.P.02 320 mc/s  
 Livello idrico imposto alla sezione di chiusura di valle del Bacchiglione, 30.67 m s.m.m., per lo S.D.P.02  
 Dati dedotti dal progetto "Opere Complementari all'attraversamento ferroviario nella città di Vicenza" - VI00FGEGERT003A - Valutazione di impatto del progetto sull'idraulica fluviale di Vicenza

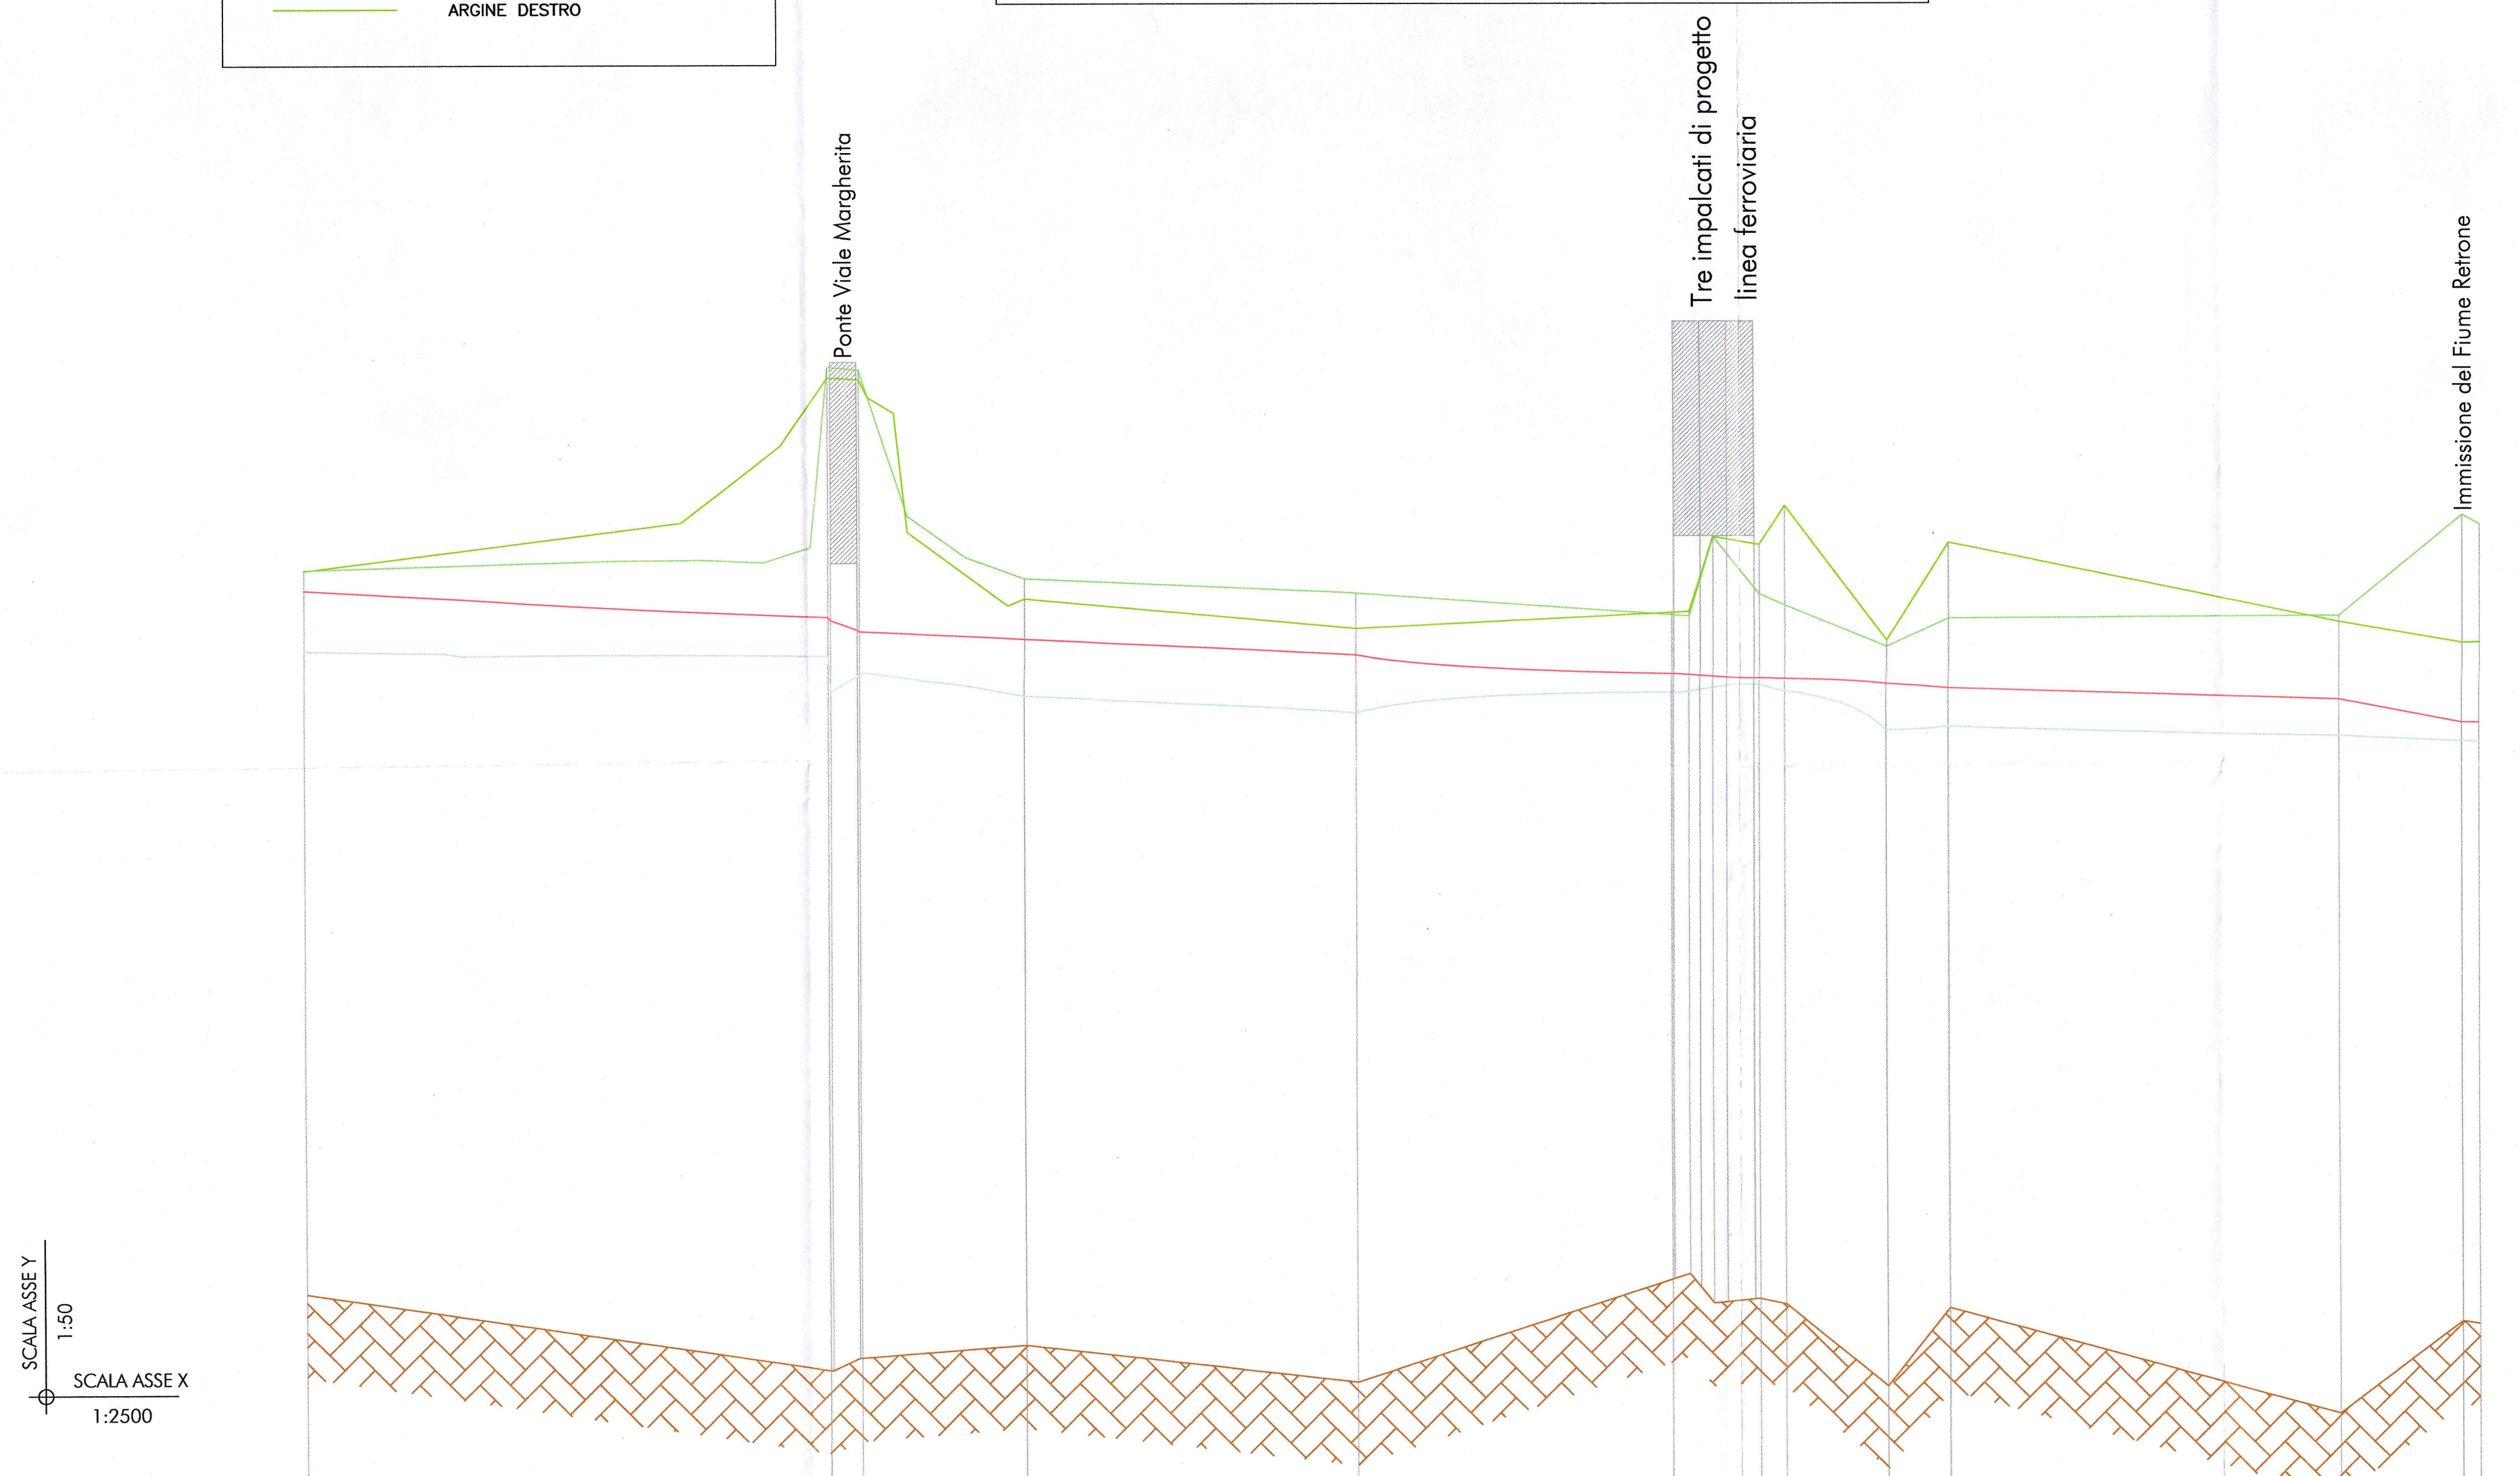

Qrif = 22.00 m

SEZIONI	Sez.01	Sez.02	Sez.03	Sez.04	Sez.05	Sez.08	Sez.09	Sez.10	Sez.11	Sez.12	Sez.13
PARZIALI [m]	296.09	17.67	93.03		187.07	49.52	14.36	57.00	34.76	220.50	69.03
PROGRESSIVE [m]	0.00	592.16	627.52	813.58	1187.73	1542.44	1641.48	1670.20	1784.20	1863.72	2294.73
QUOTA FONDO S.D.P.02 [m s.m.m.]	24.44	23.57	23.71	23.85	23.43	24.59	24.37	24.31	23.38	24.26	23.06
QUOTA PELO LIBERO S.D.P.02 [m s.m.m.]	31.73	31.66	31.49	31.21	31.02	31.25	31.34	31.26	30.82	30.85	30.74
QUOTA ENERGIA S.D.P.02 [m s.m.m.]	32.42	32.11	31.94	31.85	31.67	31.46	31.41	31.40	31.34	31.29	31.15

COMMITTENTE:

PROGETTAZIONE:

**INFRASTRUTTURE FERROVIARIE STRATEGICHE DEFINITE DALLA LEGGE OBIETTIVO N. 443/01**

**U.O. CORPO STRADALE E GEOTECNICA**

**STUDIO DI FATTIBILITA'**

**TRATTA AV/AC VERONA-PADOVA  
 SUB-TRATTA VERONA - VICENZA  
 SUB-LOTTO MONTEBELLO VICENTINO - VICENZA**

Bacchiglione Profili di rigurgito post operam 2

SCALA: varie

COMMESSA	LOTTO	FASE	ENTE	TIPO DOC.	OPERA/DISCIPLINA	PROGR.	REV.
IM00	01	F	II	FZ	ID0002	003	A

Rev.	Descrizione	Redatto	Data	Verificato	Data	Approvato	Data	Autorizzato	Data
A	Emissione definitiva	C.Morson	Nov.2014	[Signature]	Nov.2014	B.M.Bonchi	Nov.2014	F.Socchi	

File: IM0001F11FZID0002003A.dwg n. Elab.: X