


LEGENDA



NOTA

Portata immessa nel Fiume Retrone nello S.D.F. 110 mc/s  
 Portata immessa nel Fiume Bacchiglione nello S.D.F. 320 mc/s  
 Livello idrico imposto alla sezione di chiusura di valle del Bacchiglione, 31.24 m s.m.m., per lo S.D.F.  
 Dati dedotti dal progetto "Opere Complementari all'attraversamento ferroviario nella città di Vicenza" - VIODFEGERT00.3A - Valutazione di impatto del progetto sull'idraulica fluviale di Vicenza

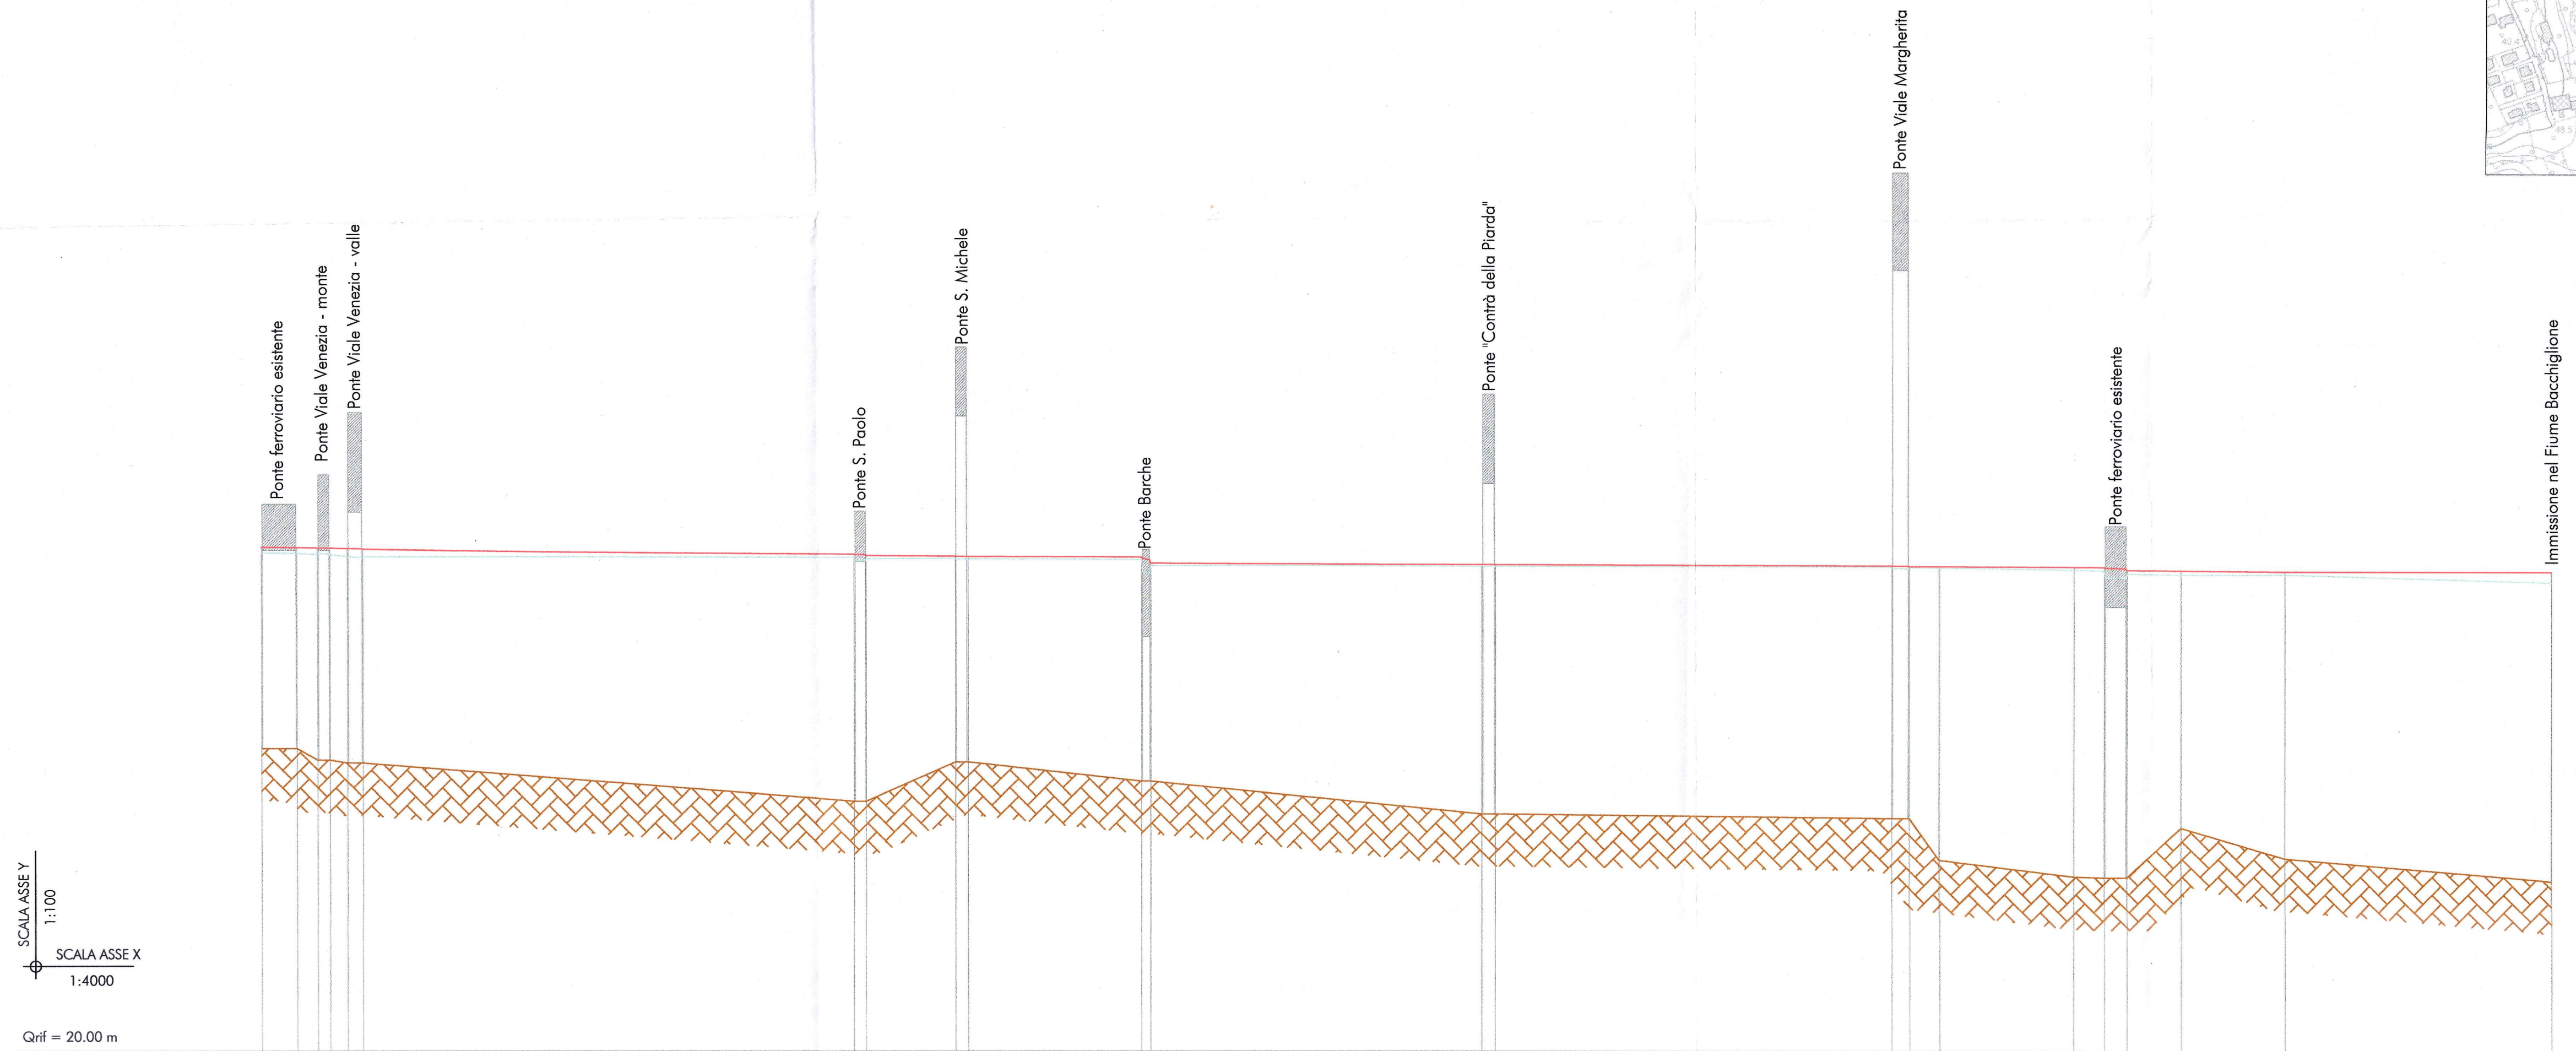

SCALA ASSE Y 1:100  
 SCALA ASSE X 1:4000  
 Qrif = 20.00 m

SEZIONI	Sez. 01	Sez. 02	Sez. 03	Sez. 04	Sez. 05	Sez. 06	Sez. 07	Sez. 08	Sez. 09	Sez. 10	Sez. 11	Sez. 12	Sez. 13
PARZIALI [m]	33.97	33.97	33.97	33.97	33.97	33.97	33.97	33.97	33.97	33.97	33.97	33.97	33.97
PROGRESSIVE [m]	0.00	33.97	67.94	101.91	135.88	169.85	203.82	237.79	271.76	305.73	339.70	373.67	407.64
QUOTA FONDO S.D.F. [m s.m.m.]	27.25	27.25	27.25	27.25	27.25	27.25	27.25	27.25	27.25	27.25	27.25	27.25	27.25
QUOTA PELO LIBERO S.D.F. [m s.m.m.]	31.84	31.81	31.81	31.81	31.81	31.81	31.81	31.81	31.81	31.81	31.81	31.81	31.81
QUOTA ENERGIA S.D.F. [m s.m.m.]	32.07	32.06	32.05	32.04	32.03	31.99	31.95	31.92	31.89	31.86	31.83	31.80	31.77

COMMITTENTE: **RFI** RETE FERROVIARIA ITALIANA GRUPPO FERROVIE DELLO STATO ITALIANE

PROGETTAZIONE: **ITALFERR** GRUPPO FERROVIE DELLO STATO ITALIANE

**INFRASTRUTTURE FERROVIARIE STRATEGICHE DEFINITE DALLA LEGGE OBIETTIVO N. 443/01**

**U.O. CORPO STRADALE E GEOTECNICA**

**STUDIO DI FATTIBILITA'**

**TRATTA AV/AC VERONA-PADOVA**  
**SUB-TRATTA VERONA - VICENZA**  
**SUB-LOTTO MONTEBELLO VICENTINO - VICENZA**

Retrone Profili di rigurgito ante operam

SCALA: varie

Rev.	Descrizione	Redatto	Data	Verificato	Data	Approvato	Data	Autore	Data
A	Emissione definitiva	C. Morson	Nov. 2014	C. Morson	Nov. 2014	B.M. Bonchi	Nov. 2014	F. Scacchi	Nov. 2014

File: IM0001F11FZID0002004A.dwg n. Elab.: X