



30 - FABBRICATO DA DEMOLIRE




30 - FABBRICATO DA DEMOLIRE

31 - FABBRICATO DA DEMOLIRE

31 - FABBRICATO DA DEMOLIRE

32 - FABBRICATO DA DEMOLIRE

33 - FABBRICATO DA DEMOLIRE

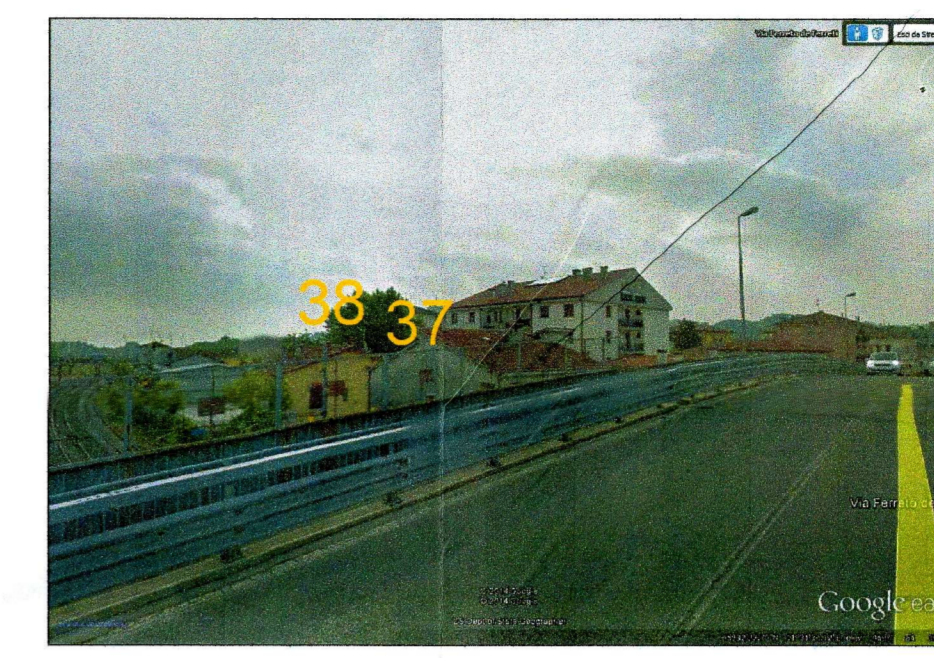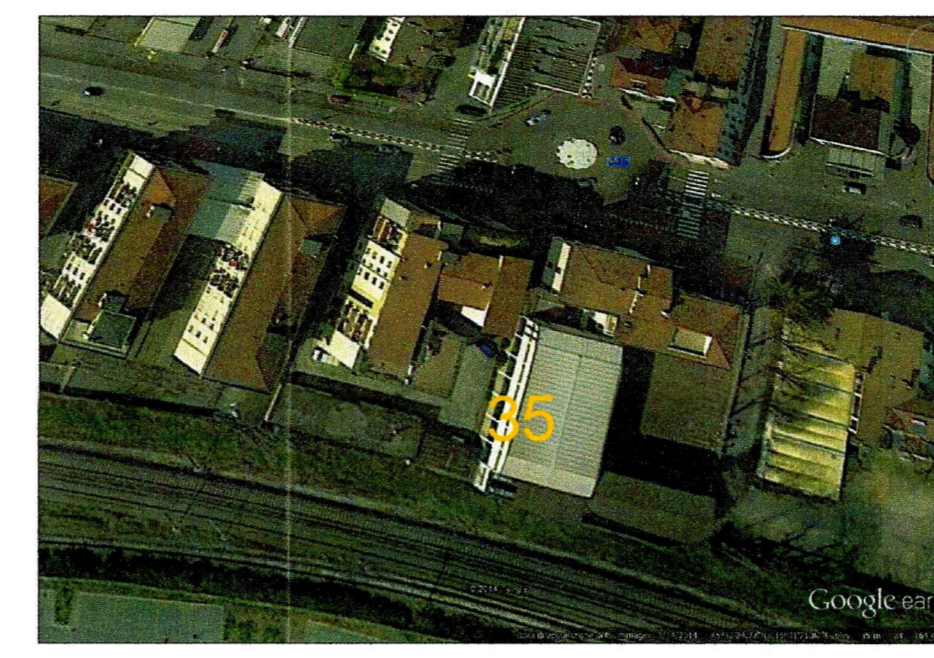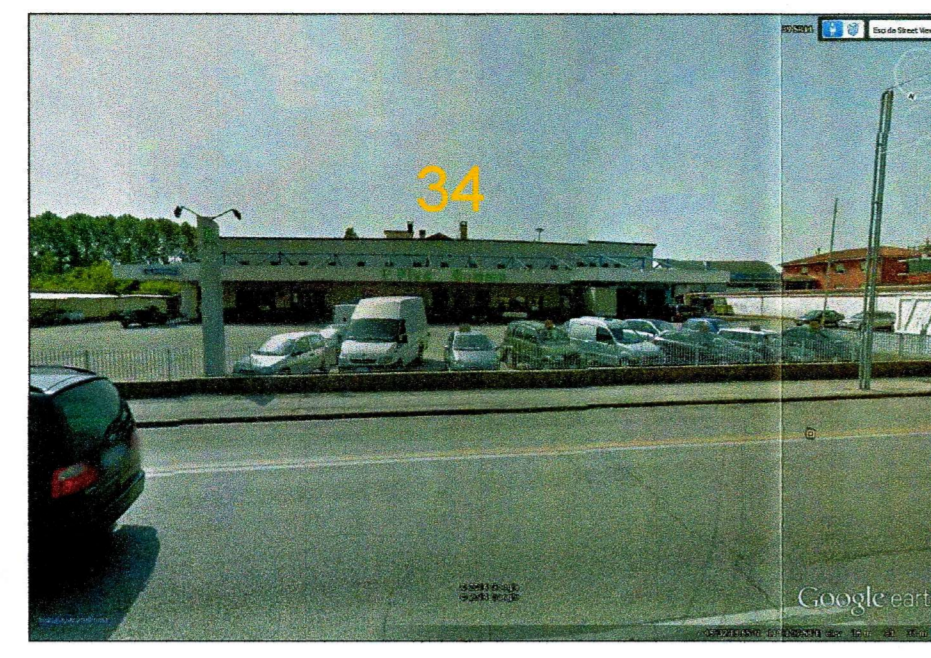

34 - FABBRICATO DA DEMOLIRE

34 - FABBRICATO DA DEMOLIRE

34 - FABBRICATO DA DEMOLIRE

35 - FABBRICATO DA DEMOLIRE

35 - FABBRICATO DA DEMOLIRE



36 - FABBRICATO DA DEMOLIRE

37-38 - FABBRICATI DA DEMOLIRE

- LEGENDA**
- DEMOLIZIONI EDIFICI
 - DEMOLIZIONI OPERE CIVILI
 - VARIANTE LINEA STORICA
 - LINEA AC
 - LINEA VICENZA-TREVISO
 - BINARI MERCÌ

lotto 1	n.
fabbricati	1, 3-43, 45-46, 49-50
opere d'arte	2, 44, 47-48,

n. piani/tipo opera d'arte		
lotto 01 - inizio 32+092.35 fine 51+250		
fabbricato 1	2	viabilità
fabbricato 3	1	
fabbricato 4	1	
fabbricato 5	1	
fabbricato 6	1	
fabbricato 7	2	2 capannone
fabbricato 8	2	2 capannone
fabbricato 9	2	2 capannone
fabbricato 10	1	
fabbricato 11	2	
fabbricato 12	1	
fabbricato 13	1	
fabbricato 14	3	
fabbricato 15	1	
fabbricato 16	1	
fabbricato 17	3	
fabbricato 18	3	
fabbricato 19	2	
fabbricato 20	1	
fabbricato 21	2	
fabbricato 22	2	
fabbricato 23	2	
fabbricato 24	2	
fabbricato 25	3	
fabbricato 26	1	
fabbricato 27	1	
fabbricato 28	1	
fabbricato 29	3	
fabbricato 30	2	2 capannone
fabbricato 31	2	2 capannone
fabbricato 32	1	
fabbricato 33	1	1 capannone
fabbricato 34	2	2 capannone
fabbricato 35	2	2 capannone
fabbricato 36	3	
fabbricato 37	3	
fabbricato 38	3	
fabbricato 39	5	
fabbricato 40	4	
fabbricato 41	2	2 - sottostazione
fabbricato 42	3	
fabbricato 43	3	
	44	sottopasso
fabbricato 45	3	
	47	sottopasso
	48	sottopasso
fabbricato 49	1	
fabbricato 50	3	

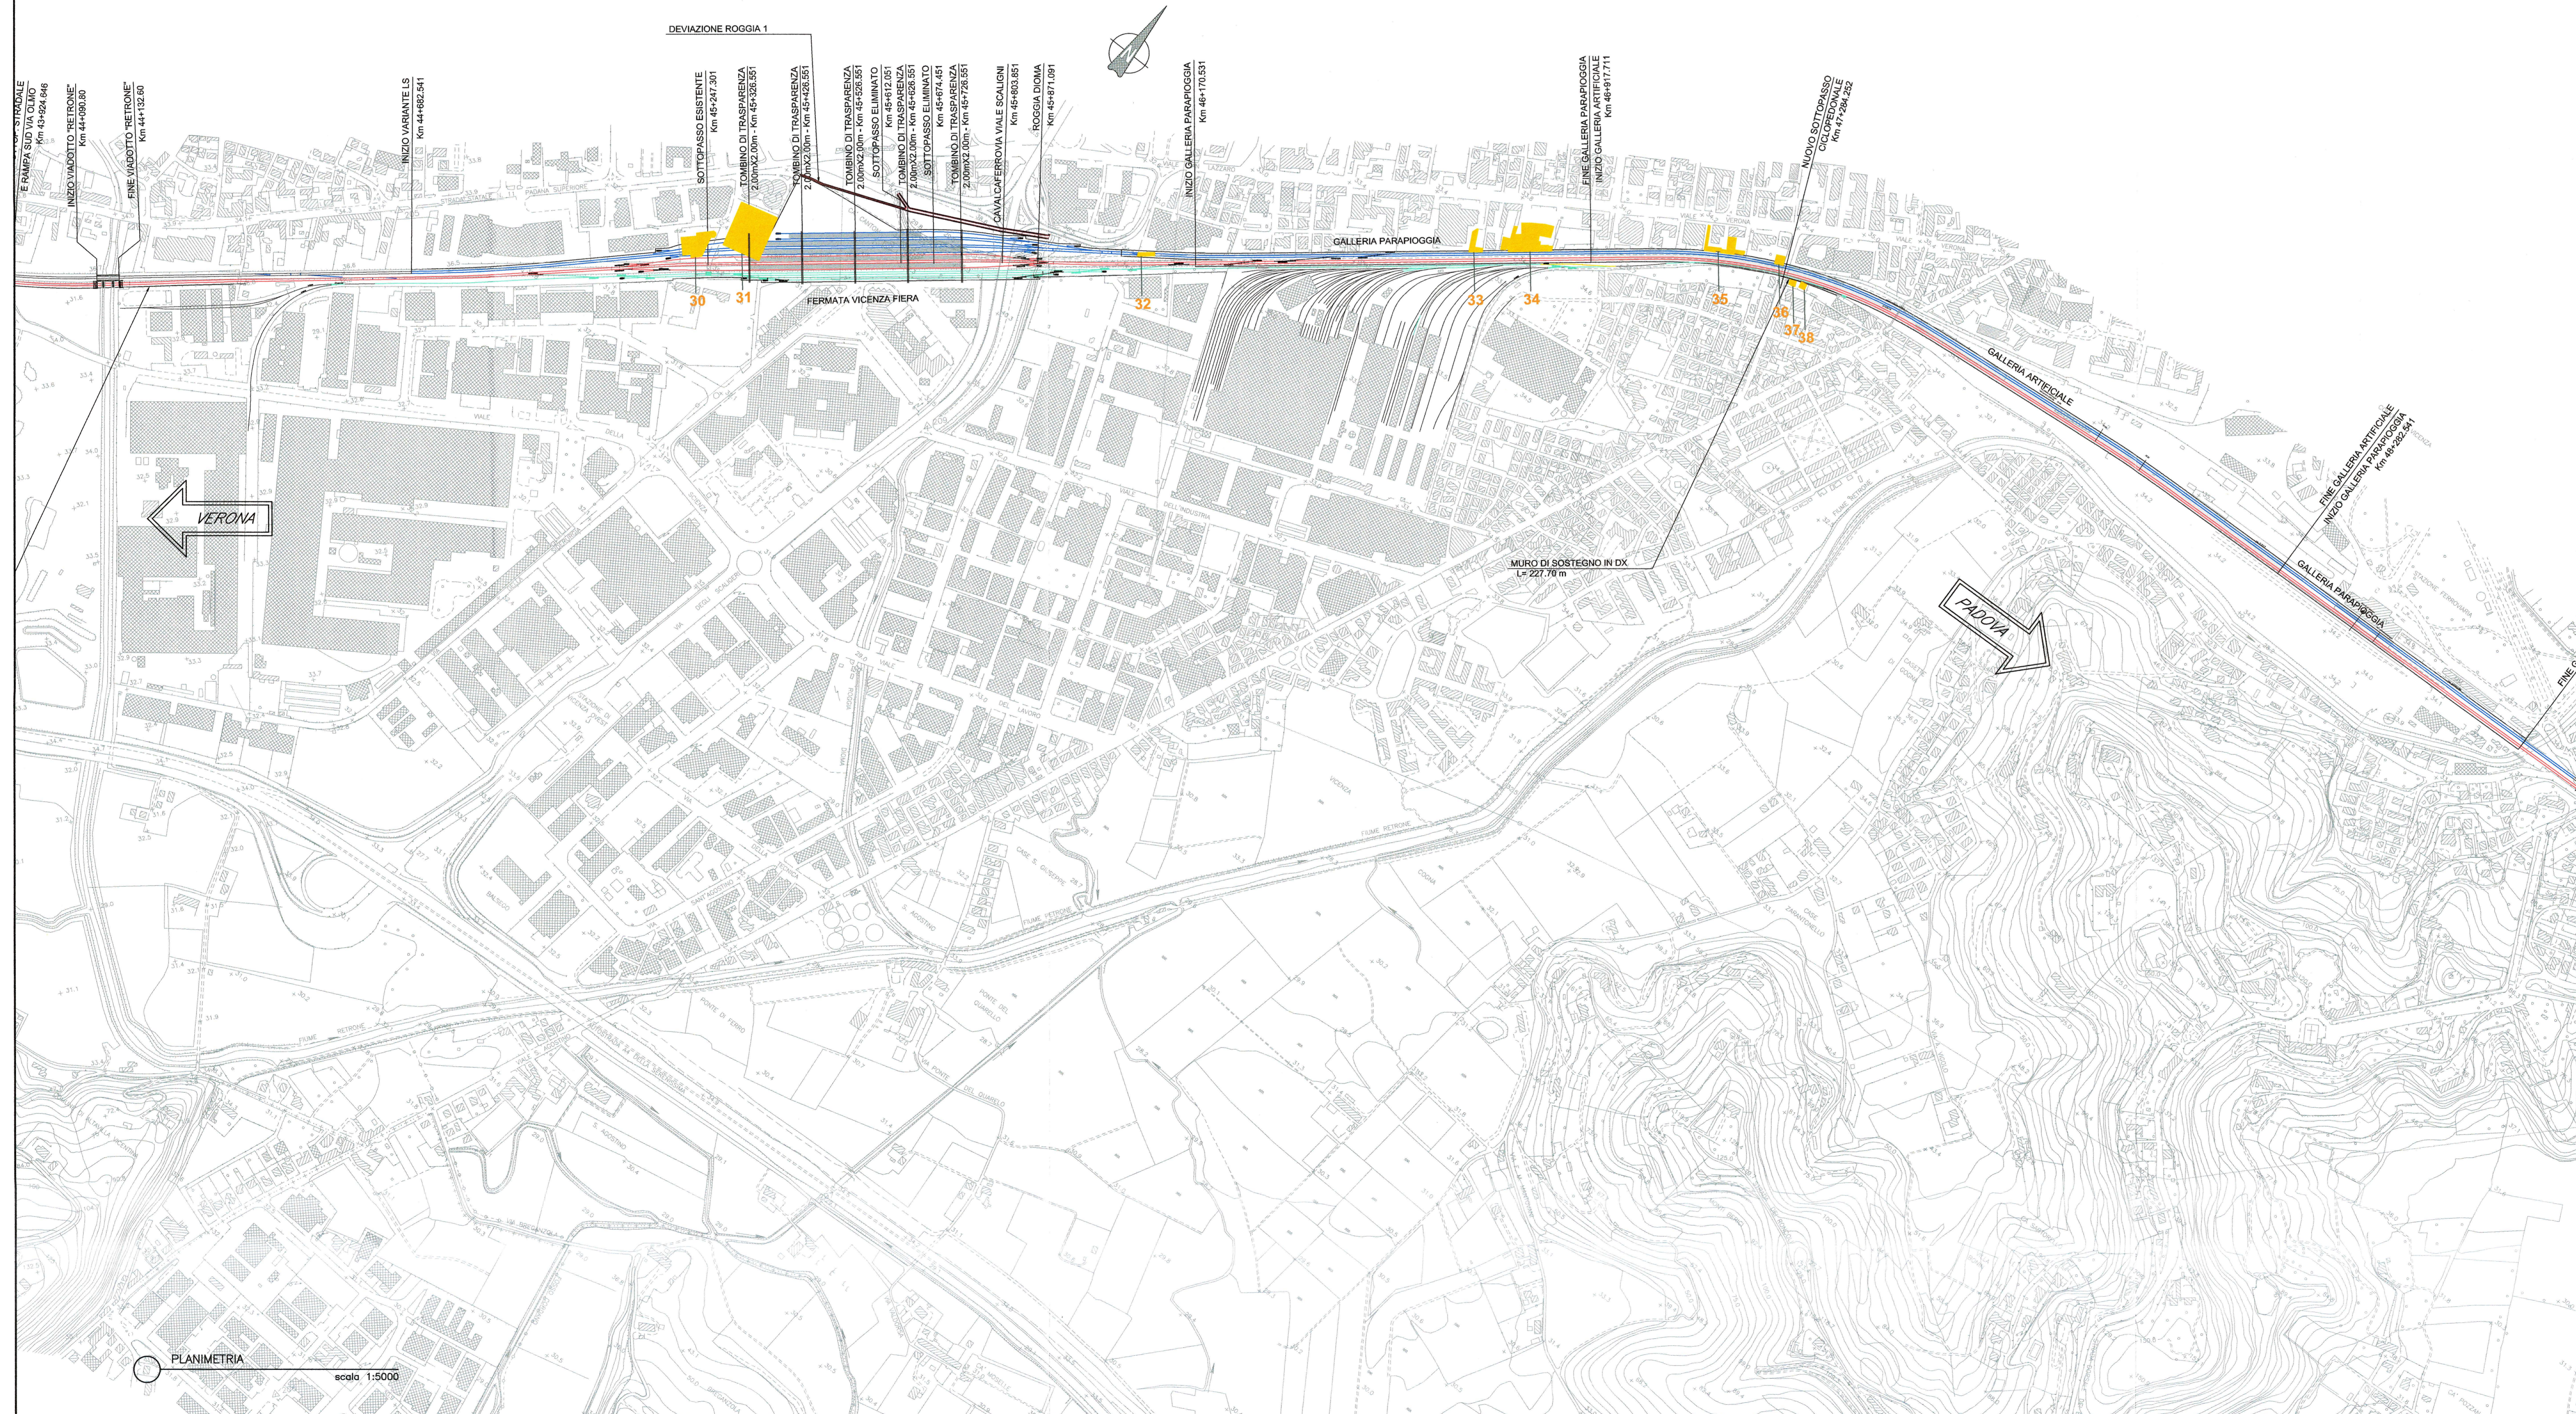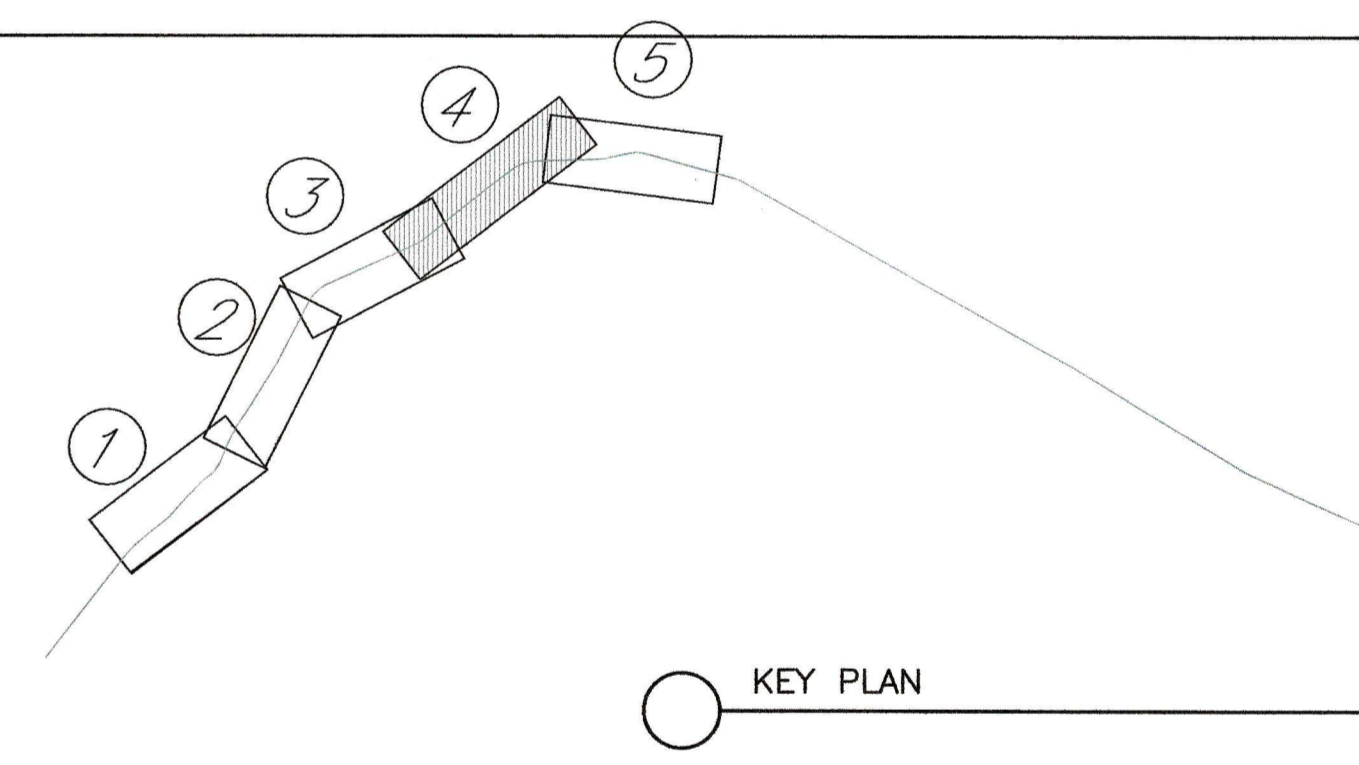

COMMITTENTE: **RFI** RETE FERROVIARIA ITALIANA GRUPPO FERROVIE DELLO STATO ITALIANE

PROGETTAZIONE: **ITALFERR** GRUPPO FERROVIE DELLO STATO ITALIANE

INFRASTRUTTURE FERROVIARIE STRATEGICHE DEFINITE DALLA LEGGE OBIETTIVO N. 443/01

U.O. CORPO STRADALE E GEOTECNICA

STUDIO DI FATTIBILITA'

TRATTA AV/AC VERONA-PADOVA
SUB-TRATTA VERONA - VICENZA
SUB-LOTTO MONTEBELLO VICENTINO - VICENZA

PLANIMETRIA DEMOLIZIONI - TAV. 4

SCALA: 1:5000

Rev.	Descrizione	Redatto	Data	Verificato	Data	Approvato	Data	Autorizzato Data
A	Emissione definitiva	A. INGLETI	Nov 2014	M. ARCANDELLI	Nov 2014	F. SACCHI	Nov 2014	F. SACCHI Nov 2014

Fig.: IM001D11P5CS000004A.dwg

n. Elab.: X