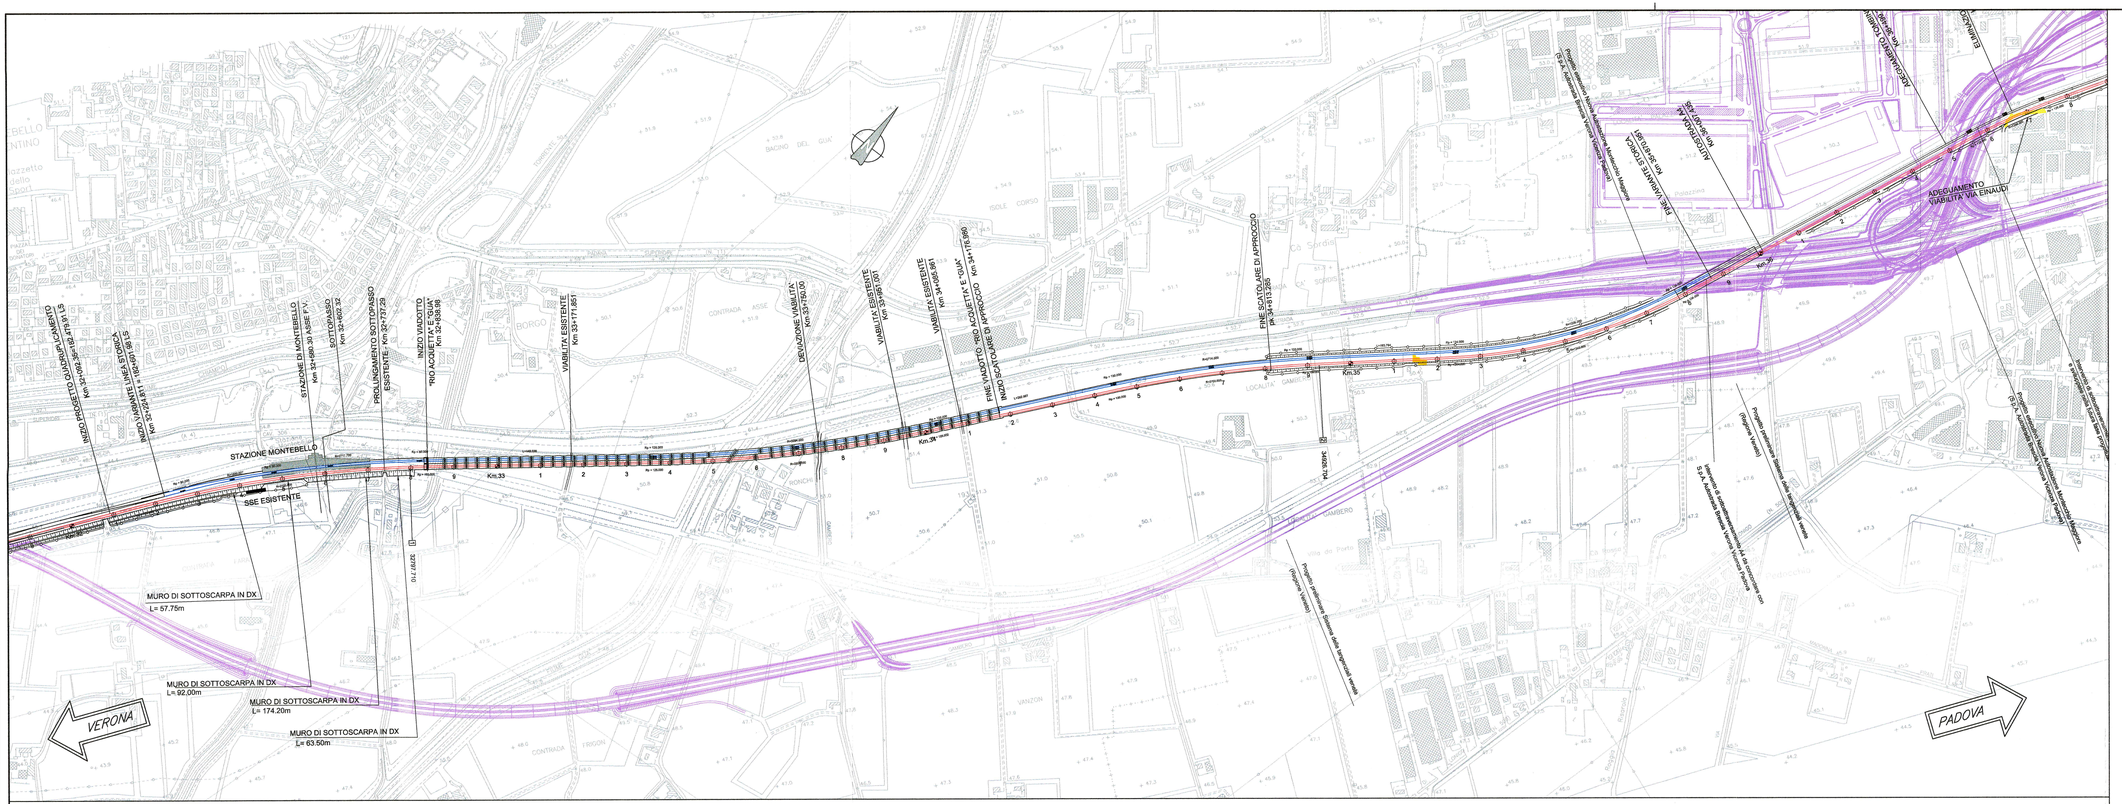

PLANIMETRIA
scala 1:5000

LIVELLETTE	DIFF. DI QUOTA h = 3.698 DISTANZA L = 666.582 PENDENZA I = 0.00653	h = 0.583 L = 382.430 I = 0.00152	h = 5.660 L = 492.039 I = 0.01150	h = 0.000 L = 520.843 I = 0.00000	h = -5.357 L = 577.353 I = -0.00928	h = -4.877 L = 1059.926 I = -0.00456	h = -1.363 L = 551.611 I = -0.00247	h = -0.180 L = 627.260 I = -0.00034
		R 15000.000 T 37.526 Fr -0.047 Pr 32327.835 Ct 57.058	R 9000.000 T 44.904 Fr 0.112 Pr 32710.273 Ct 57.642	R 12000.000 T 69.014 Fr -0.198 Pr 33202.312 Ct 63.300	R 12000.000 T 65.667 Fr -0.129 Pr 33723.155 Ct 63.300	R 12000.000 T 28.308 Fr 0.033 Pr 34300.506 Ct 57.943	R 20000.000 T 20.866 Fr 0.011 Pr 35370.014 Ct 53.067	R 20000.000 T 21.287 Fr 0.011 Pr 35921.625 Ct 51.704

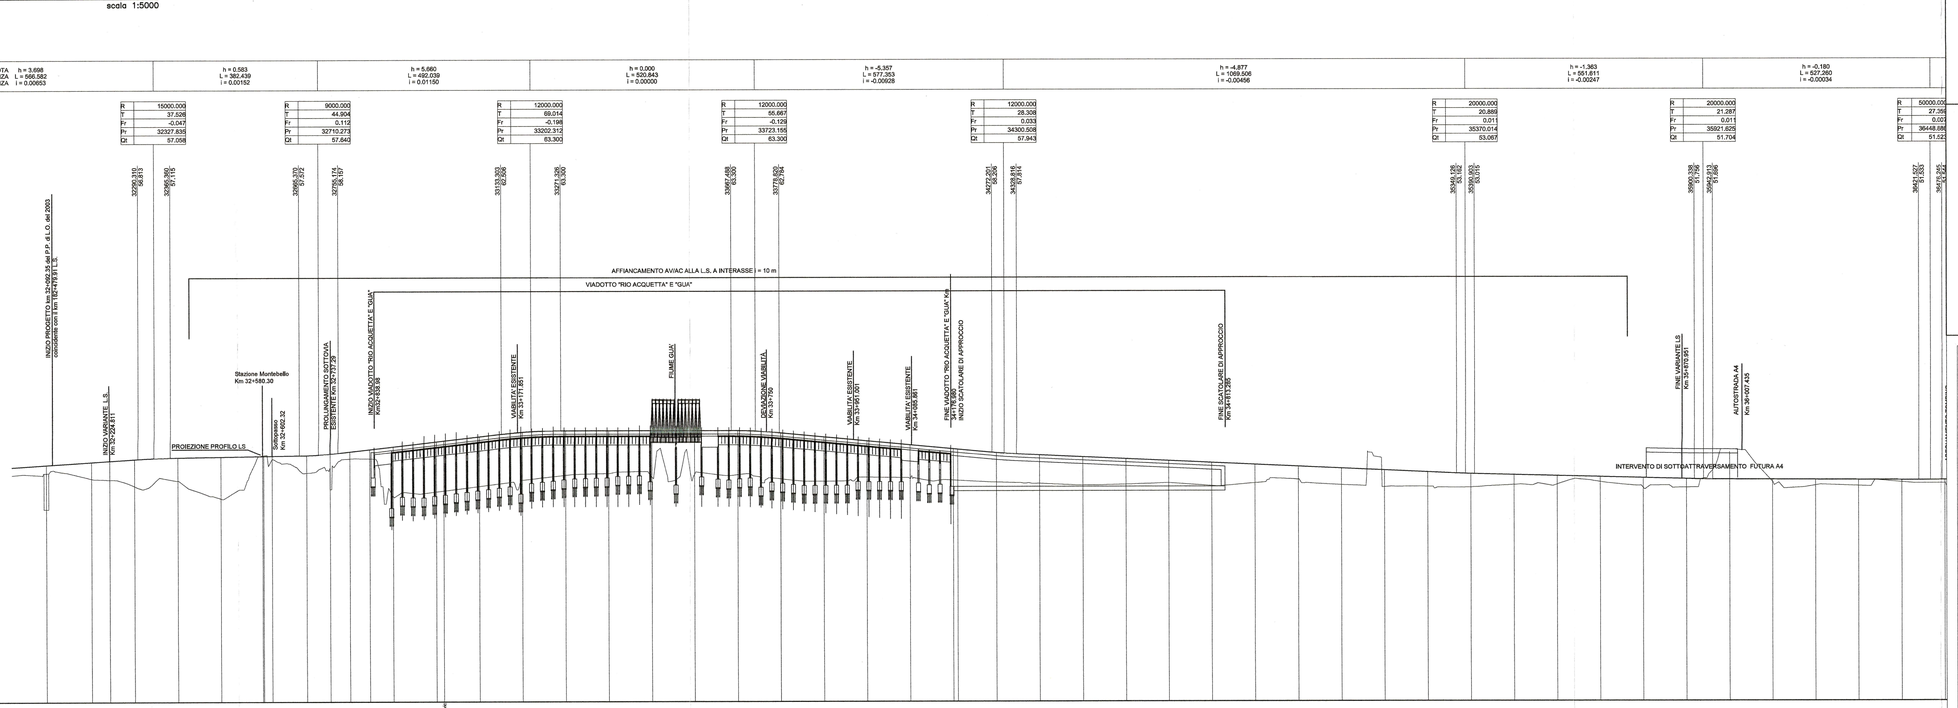

SCALA QUOTE 1:500
SCALA DISTANZE 1:5000

QT.RIF. 0.000

| | | |