



LEGENDA

- VARIANTE LINEA STORICA
- LINEA AC
- DEMOLIZIONI
- LINEA VICENZA-TREVISO
- OPERE COMPLEMENTARI ALL'ATTRAVERSAMENTO FERROVIARIO NELLA CITA' DI VICENZA OGGETTO DI ALTRA PROGETTAZIONE

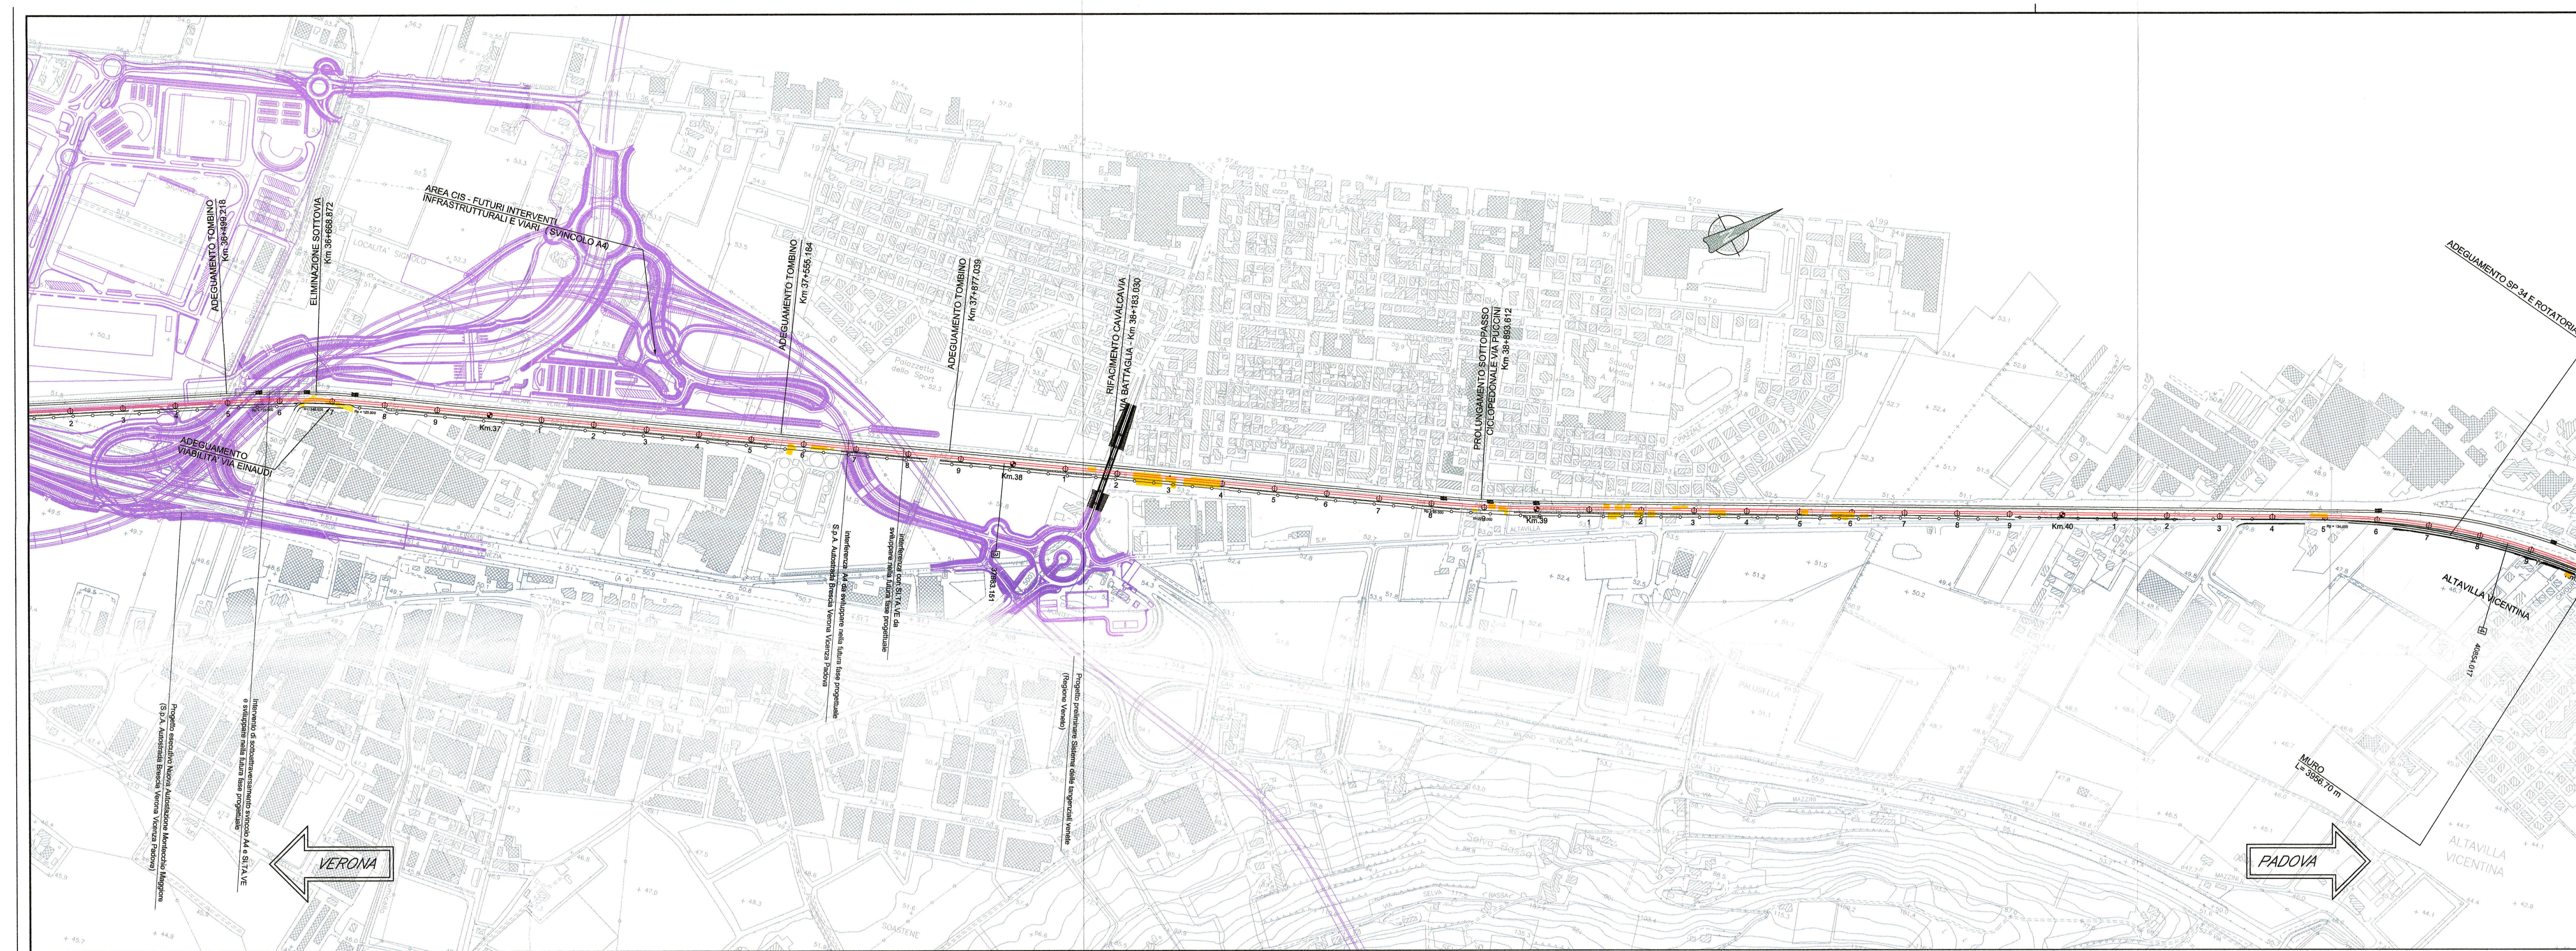


PLANIMETRIA  
scala 1:5000

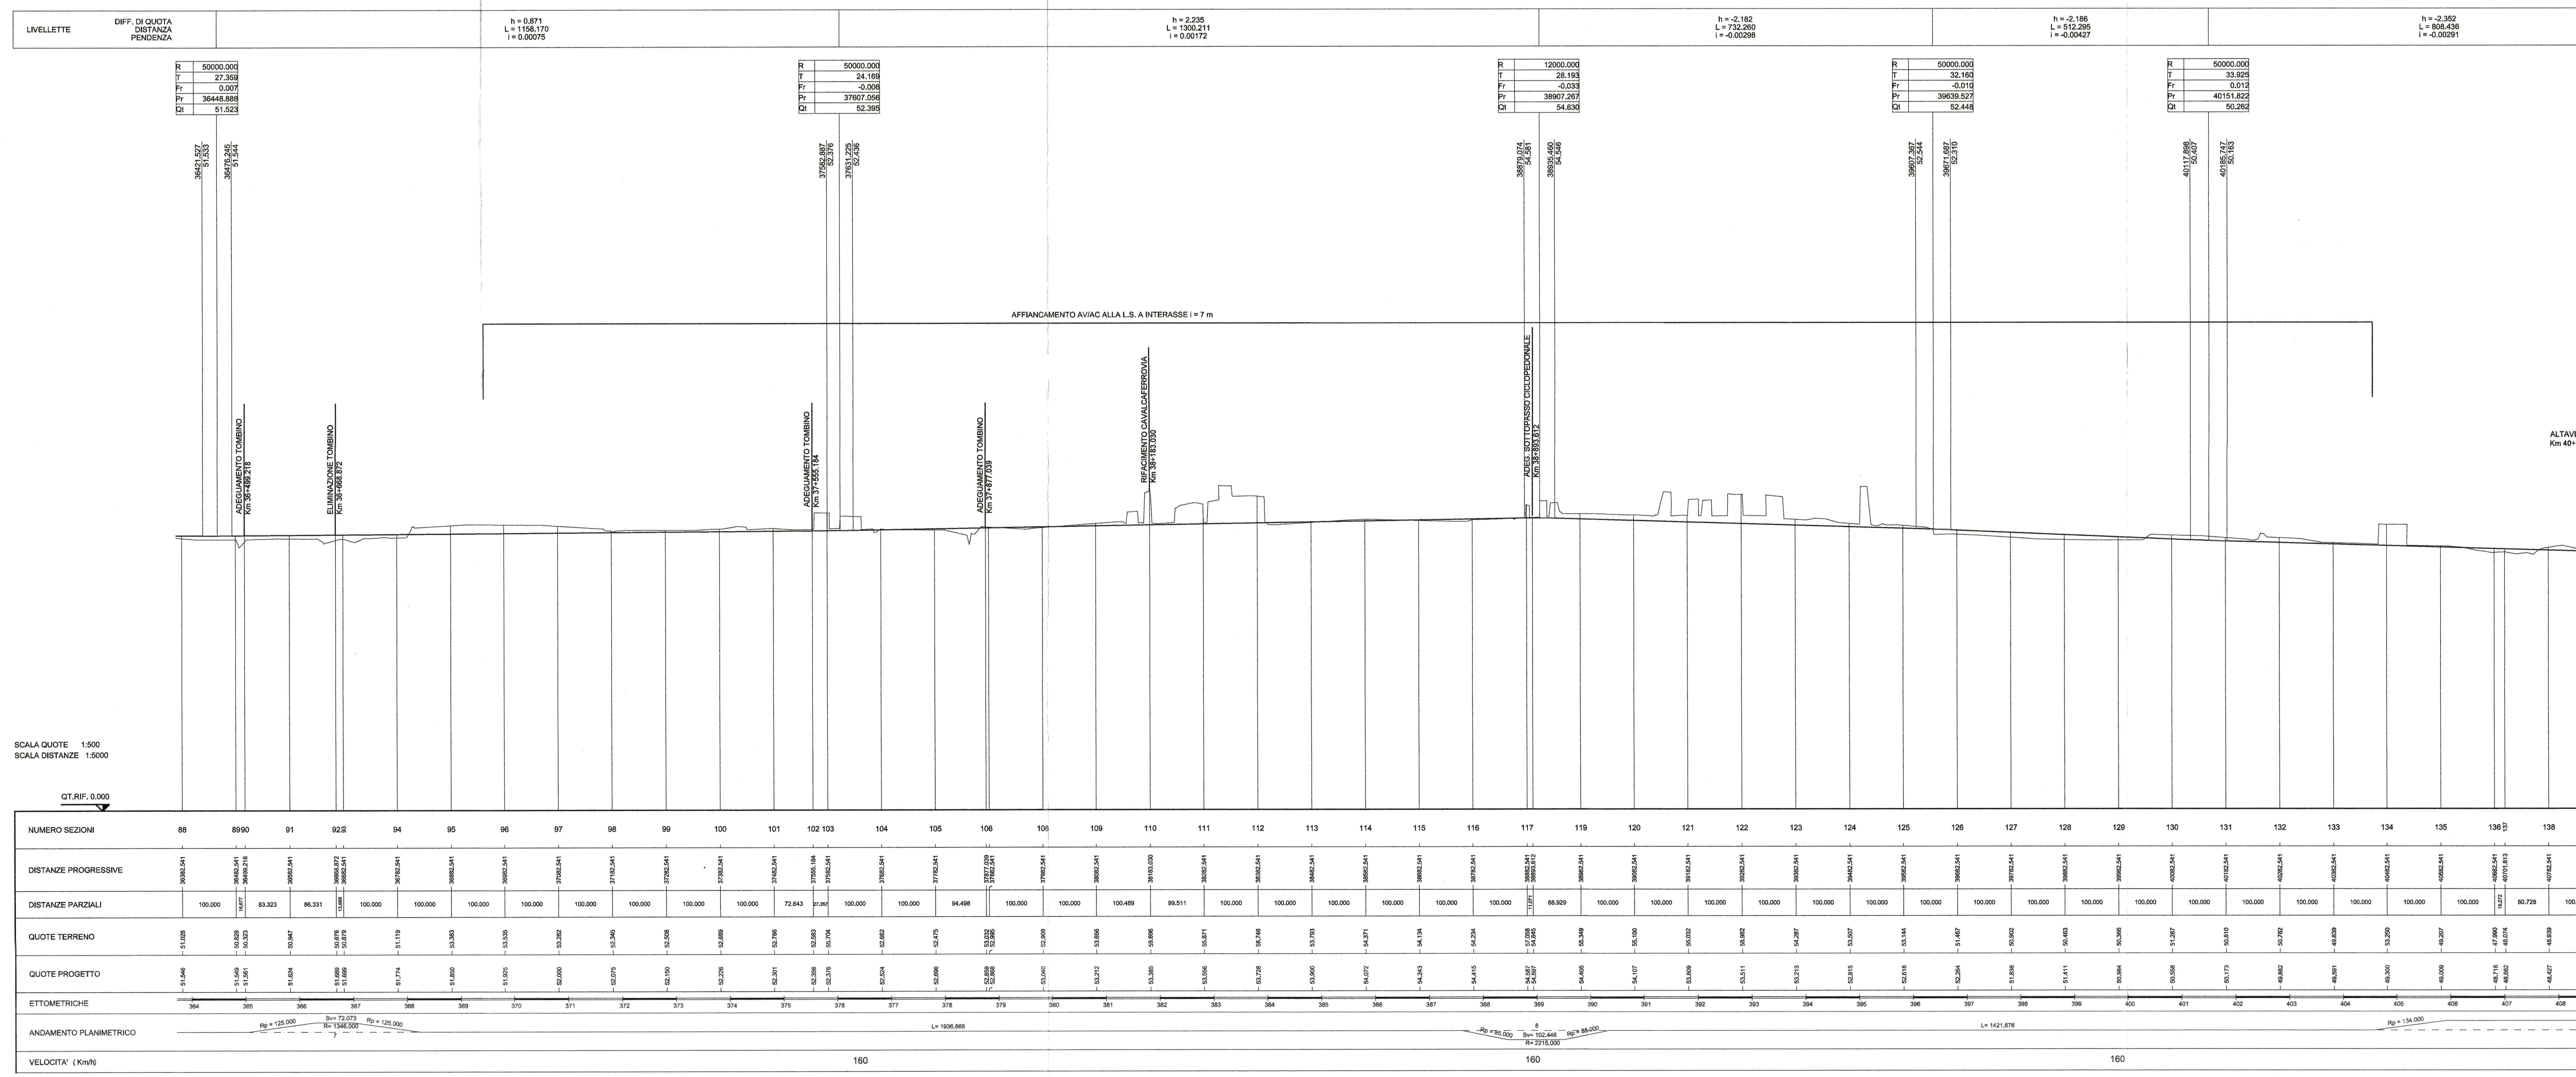

SCALA QUOTE 1:500  
SCALA DISTANZE 1:5000

PROFILO  
scala 1:5000

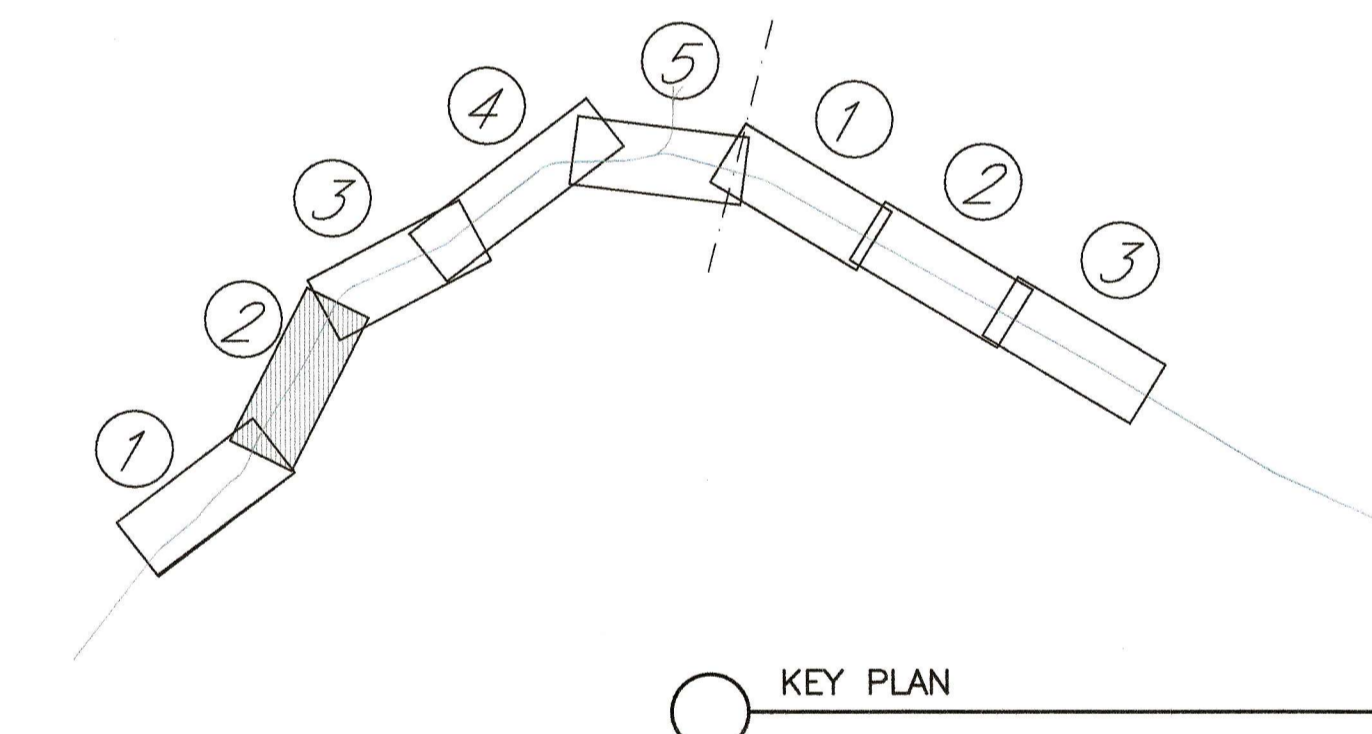

KEY PLAN

COMMITTENTE: **RFI**  
**RETE FERROVIARIA ITALIANA**  
 GRUPPO FERROVIE DELLO STATO ITALIANE

PROGETTAZIONE: **ITALFERR**  
 GRUPPO FERROVIE DELLO STATO ITALIANE

**INFRASTRUTTURE FERROVIARIE STRATEGICHE DEFINITE  
 DALLA LEGGE OBIETTIVO N. 443/01**

**U.O. PROGETTAZIONE LINEE NODI E ARMAMENTO**

**STUDIO DI FATTIBILITA'**

**TRATTA AVIAC VERONA-PADOVA  
 SUB-TRATTA VERONA - VICENZA  
 SUB-LOTTO MONTEBELLO VICENTINO - VICENZA**

LINEA AVIAC

PLANOPROFILO - TAV. 2/5

SCALA: 1:5000/500

COMMESSA LOTTO FASE ENTE TIPO DOC. OPERA/DISCIPLINA PROGR. REV.

**I M 0 0 1 F 13 F 5 I F 0 0 1 0 0 2 A**

Rev.	Descrizione	Redatto	Data	Verificato	Data	Approvato	Data	Autenticato	Data
A	Emissione definitiva	A. NOLETTI	Nov 2014	M. ANSOVERI	Nov 2014	M. ANSOVERI	Nov 2014	V. CONFORTI	Nov 2014

File: IM001F13F5F001002A.dwg n. Ebb.: X