
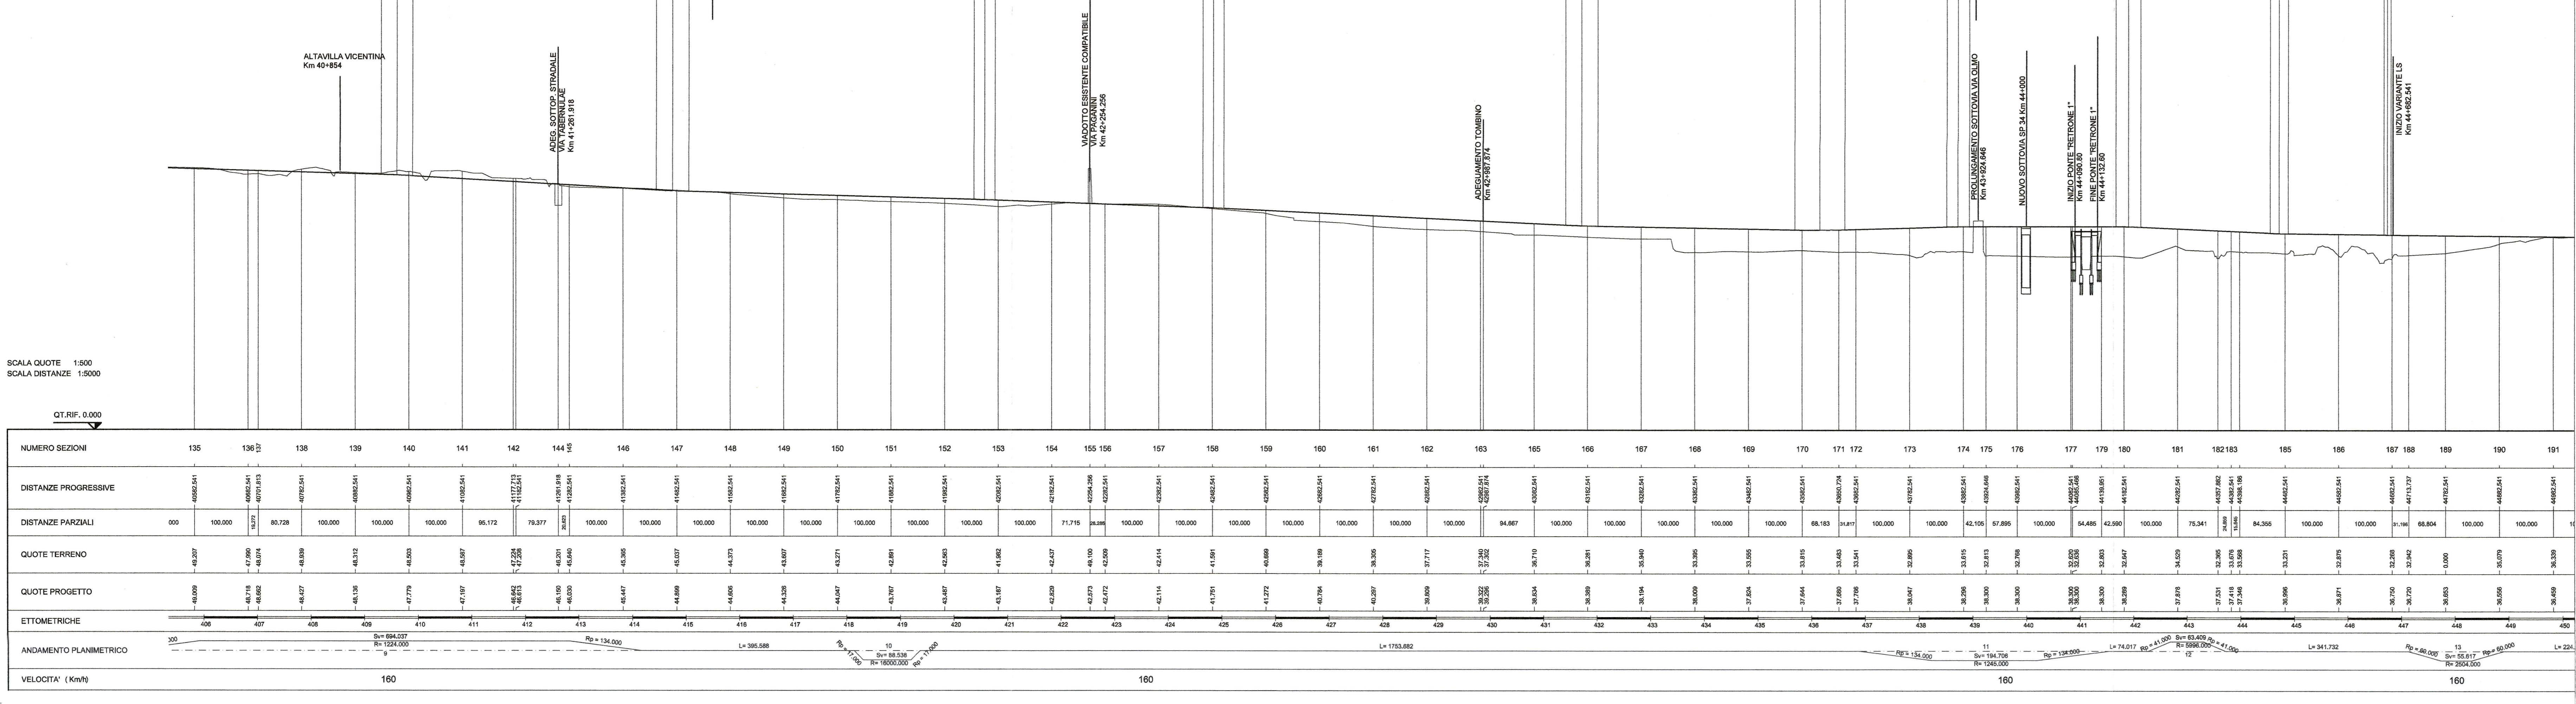
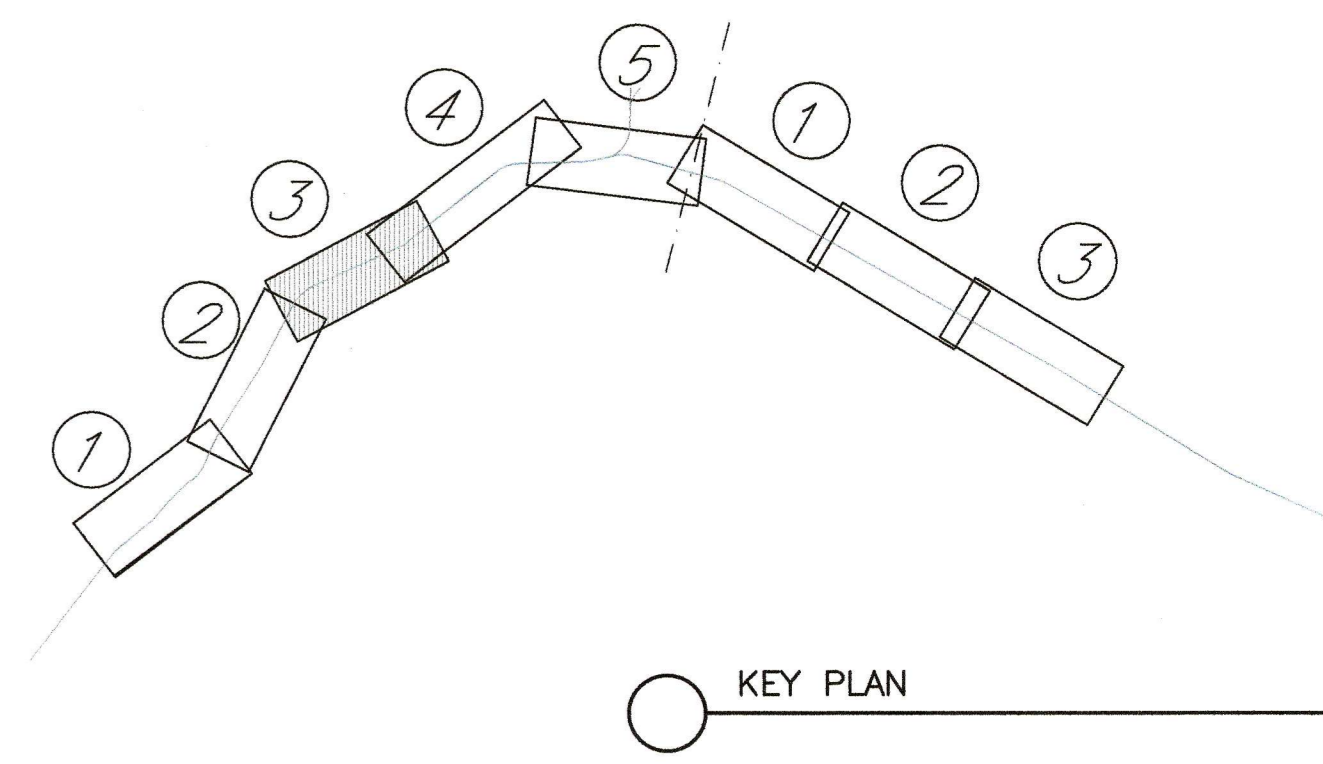


- LEGENDA
- VARIANTE LINEA STORICA
 - LINEA AC
 - DEMOLIZIONI
 - LINEA VICENZA-TREVISO
 - OPERE COMPLEMENTARI ALL'ATTRAVERSAMENTO FERROVIARIO NELLA CITA' DI VICENZA OGGETTO DI ALTRA PROGETTAZIONE

PLANIMETRIA
scala 1:5000

| LIVELLETTA | DIFF. DI QUOTA | h = -2,362 | L = 88,438 | i = -0,00261 | h = -3,022 | L = 84,878 | i = -0,00663 | h = +1,629 | L = 384,286 | i = -0,00280 | h = +1,830 | L = 67,283 | i = -0,00358 | h = -3,349 | L = 657,268 | i = -0,00487 | h = -0,821 | L = 443,807 | i = -0,00185 | h = 0,722 | L = 297,221 | i = 0,00281 | h = 0,000 | L = 318,000 | i = 0,00000 | h = -1,283 | L = 291,190 | i = -0,00440 | h = -0,249 | L = 252,481 | i = -0,00123 | h = -1,072 | L = 1186,231 | i = -0,00097 |
|------------|----------------|------------|------------|--------------|------------|------------|--------------|------------|-------------|--------------|------------|------------|--------------|------------|-------------|--------------|------------|-------------|--------------|-----------|-------------|-------------|-----------|-------------|-------------|------------|-------------|--------------|------------|-------------|--------------|------------|--------------|--------------|
|------------|----------------|------------|------------|--------------|------------|------------|--------------|------------|-------------|--------------|------------|------------|--------------|------------|-------------|--------------|------------|-------------|--------------|-----------|-------------|-------------|-----------|-------------|-------------|------------|-------------|--------------|------------|-------------|--------------|------------|--------------|--------------|

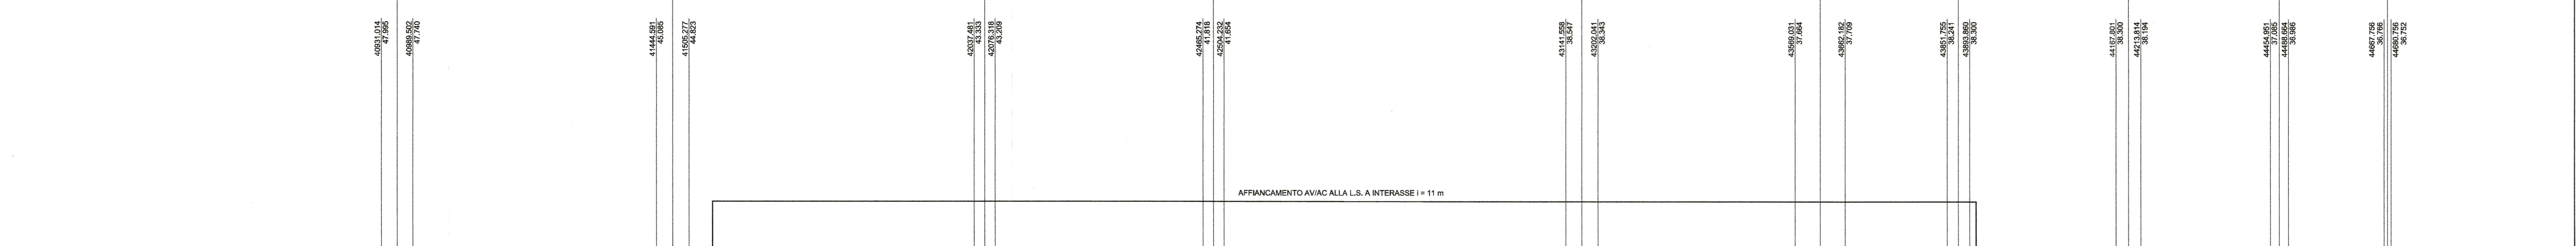

PROFILO
scala 1:5000

COMMITTENTE:
RFI
RETE FERROVIARIA ITALIANA
GRUPPO FERROVIE DELLO STATO ITALIANE

PROGETTAZIONE:
ITALFERR
GRUPPO FERROVIE DELLO STATO ITALIANE

INFRASTRUTTURE FERROVIARIE STRATEGICHE DEFINITE DALLA LEGGE OBIETTIVO N. 443/01

U.O. PROGETTAZIONE LINEE NODI E ARMAMENTO

STUDIO DI FATTIBILITA'

**TRATTA AVIAC VERONA-PADOVA
SUB-TRATTA VERONA - VICENZA
SUB-LOTTO MONTEBELLO VICENTINO - VICENZA**

LINEA AVIAC

PLANOPROFILO - TAV. 3/5

SCALA: 1:5000/500

COMMESSA LOTTO FASE ENTE TIPO DOC. OPERA/DISCIPLINA PROGR. REV.

IM00 01 F 13 F5 IF0001 003 A

| Rev. | Descrizione | Redatto | Data | Verificato | Data | Approvato | Data | Aut. Data |
|------|----------------------|-------------|----------|------------|----------|-----------|----------|-------------------------|
| A | Emissione definitiva | A. INGLETTI | Nov 2014 | F. S. V. | Nov 2014 | F. S. V. | Nov 2014 | V. COGNARZI Nov 2014 |

File: IM0001F13F5IF0001003A.dwg n. Etab.: X