

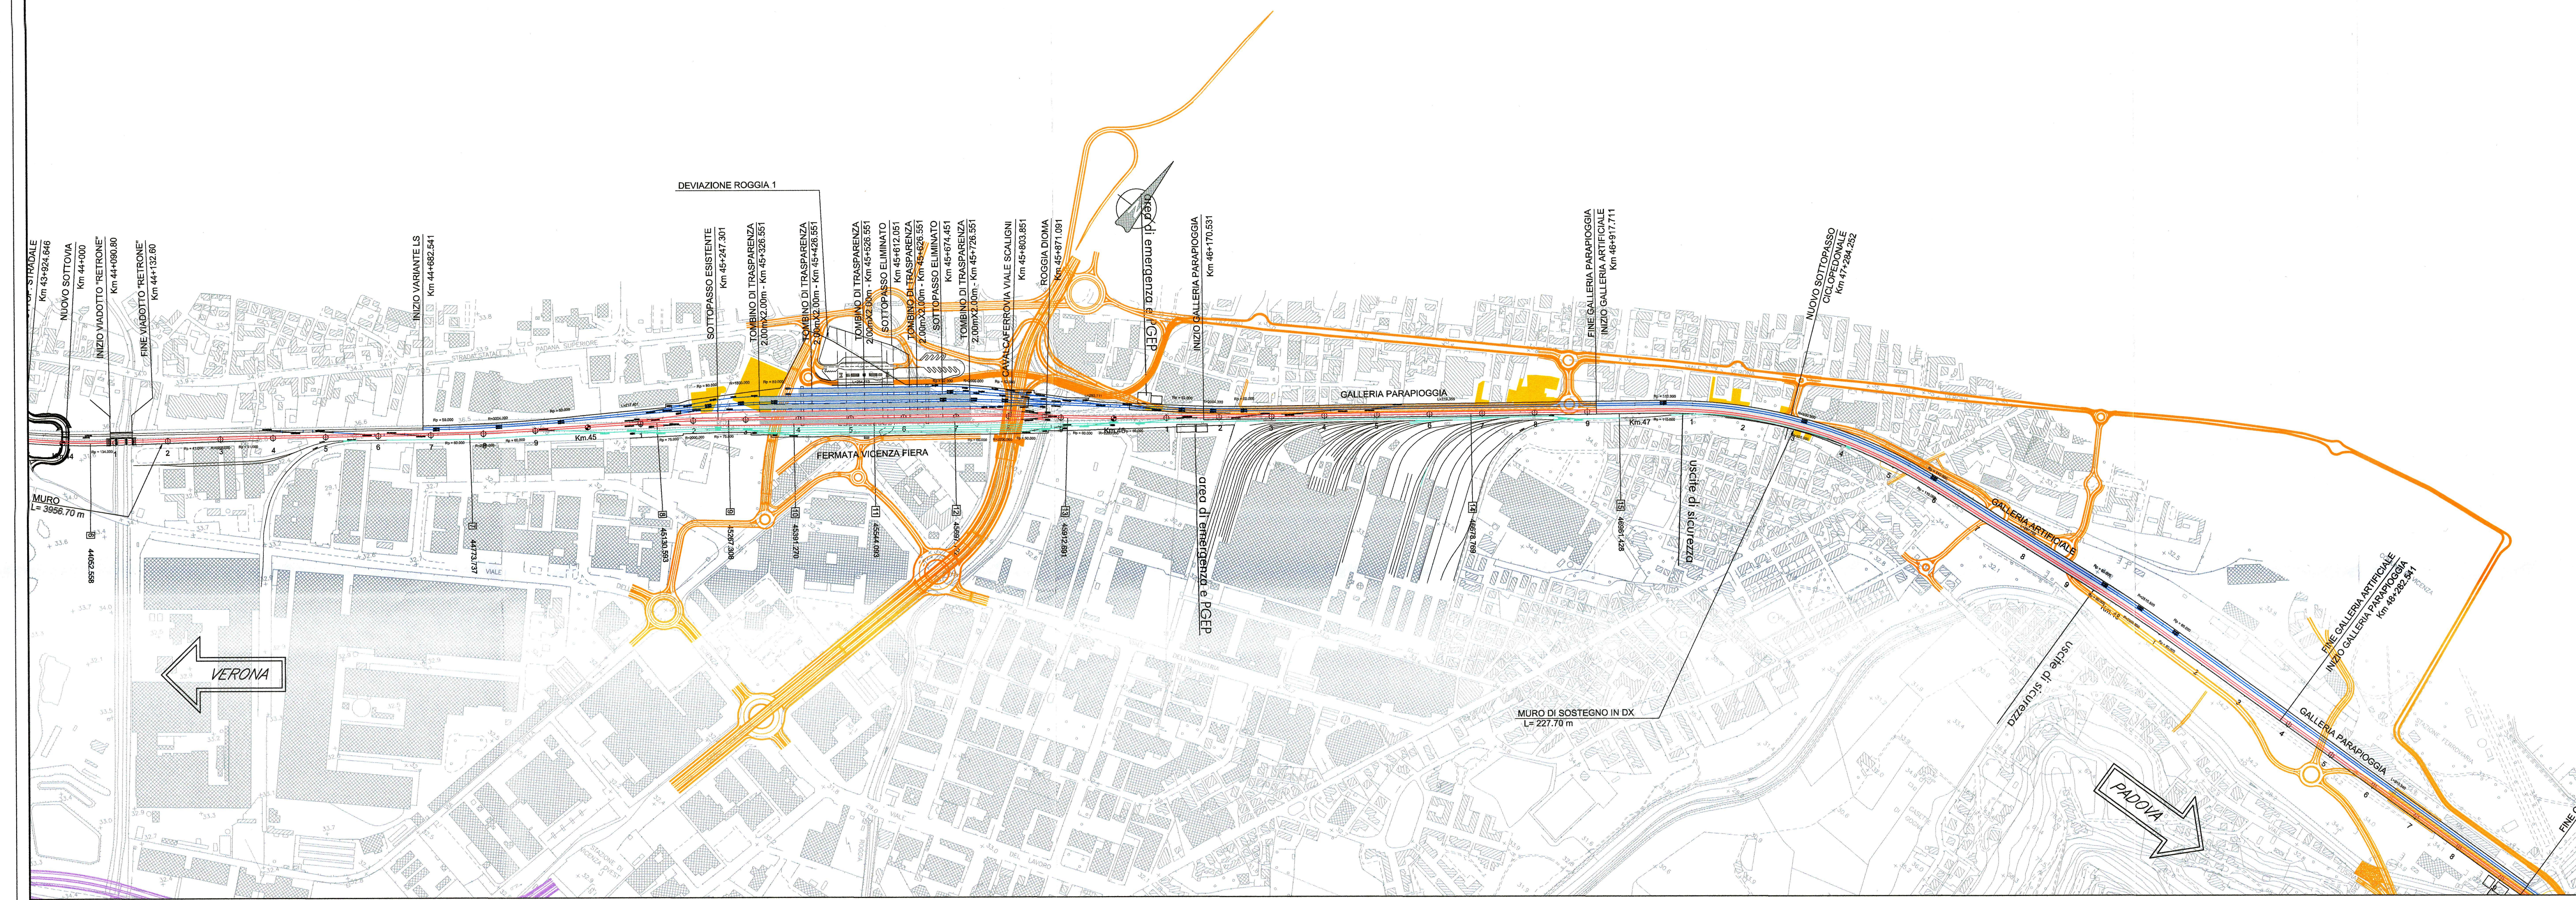


- LEGENDA
- VARIANTE LINEA STORICA
 - LINEA AC
 - DEMOLIZIONI

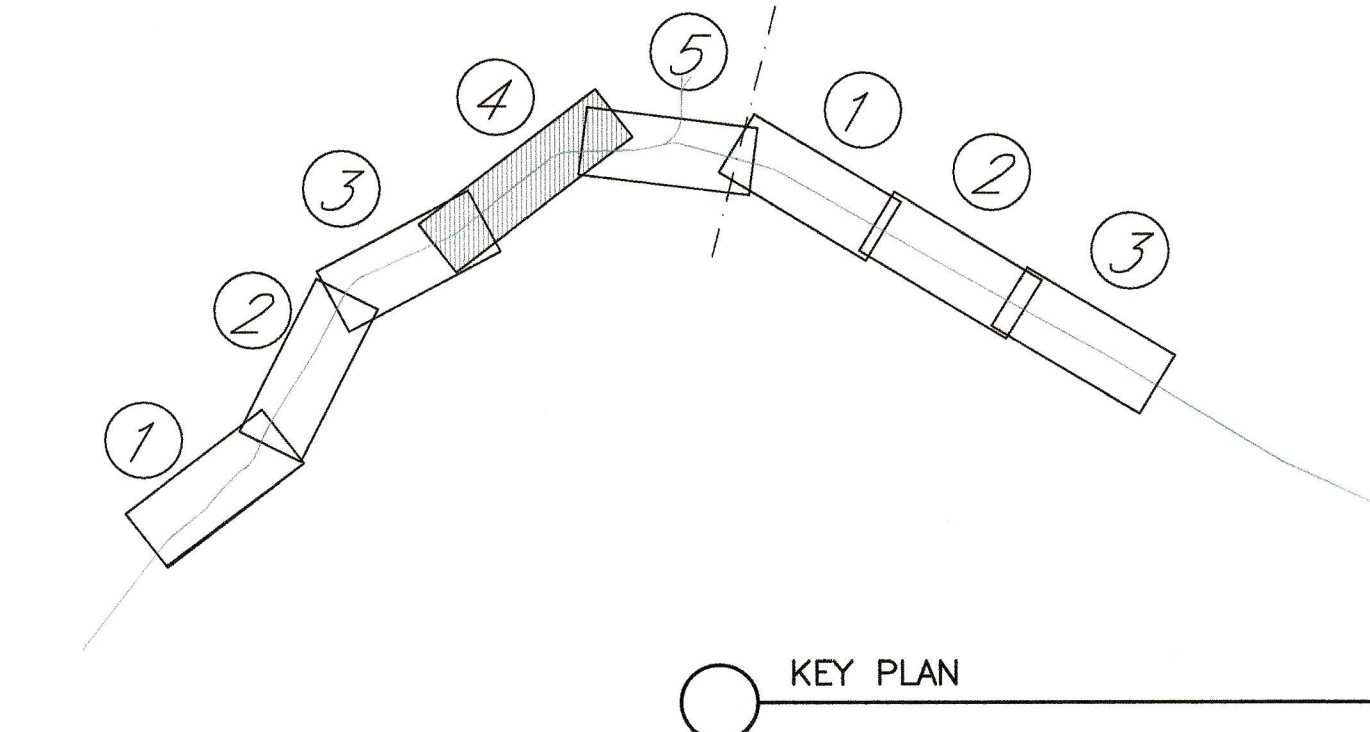

PLANIMETRIA
scala 1:5000

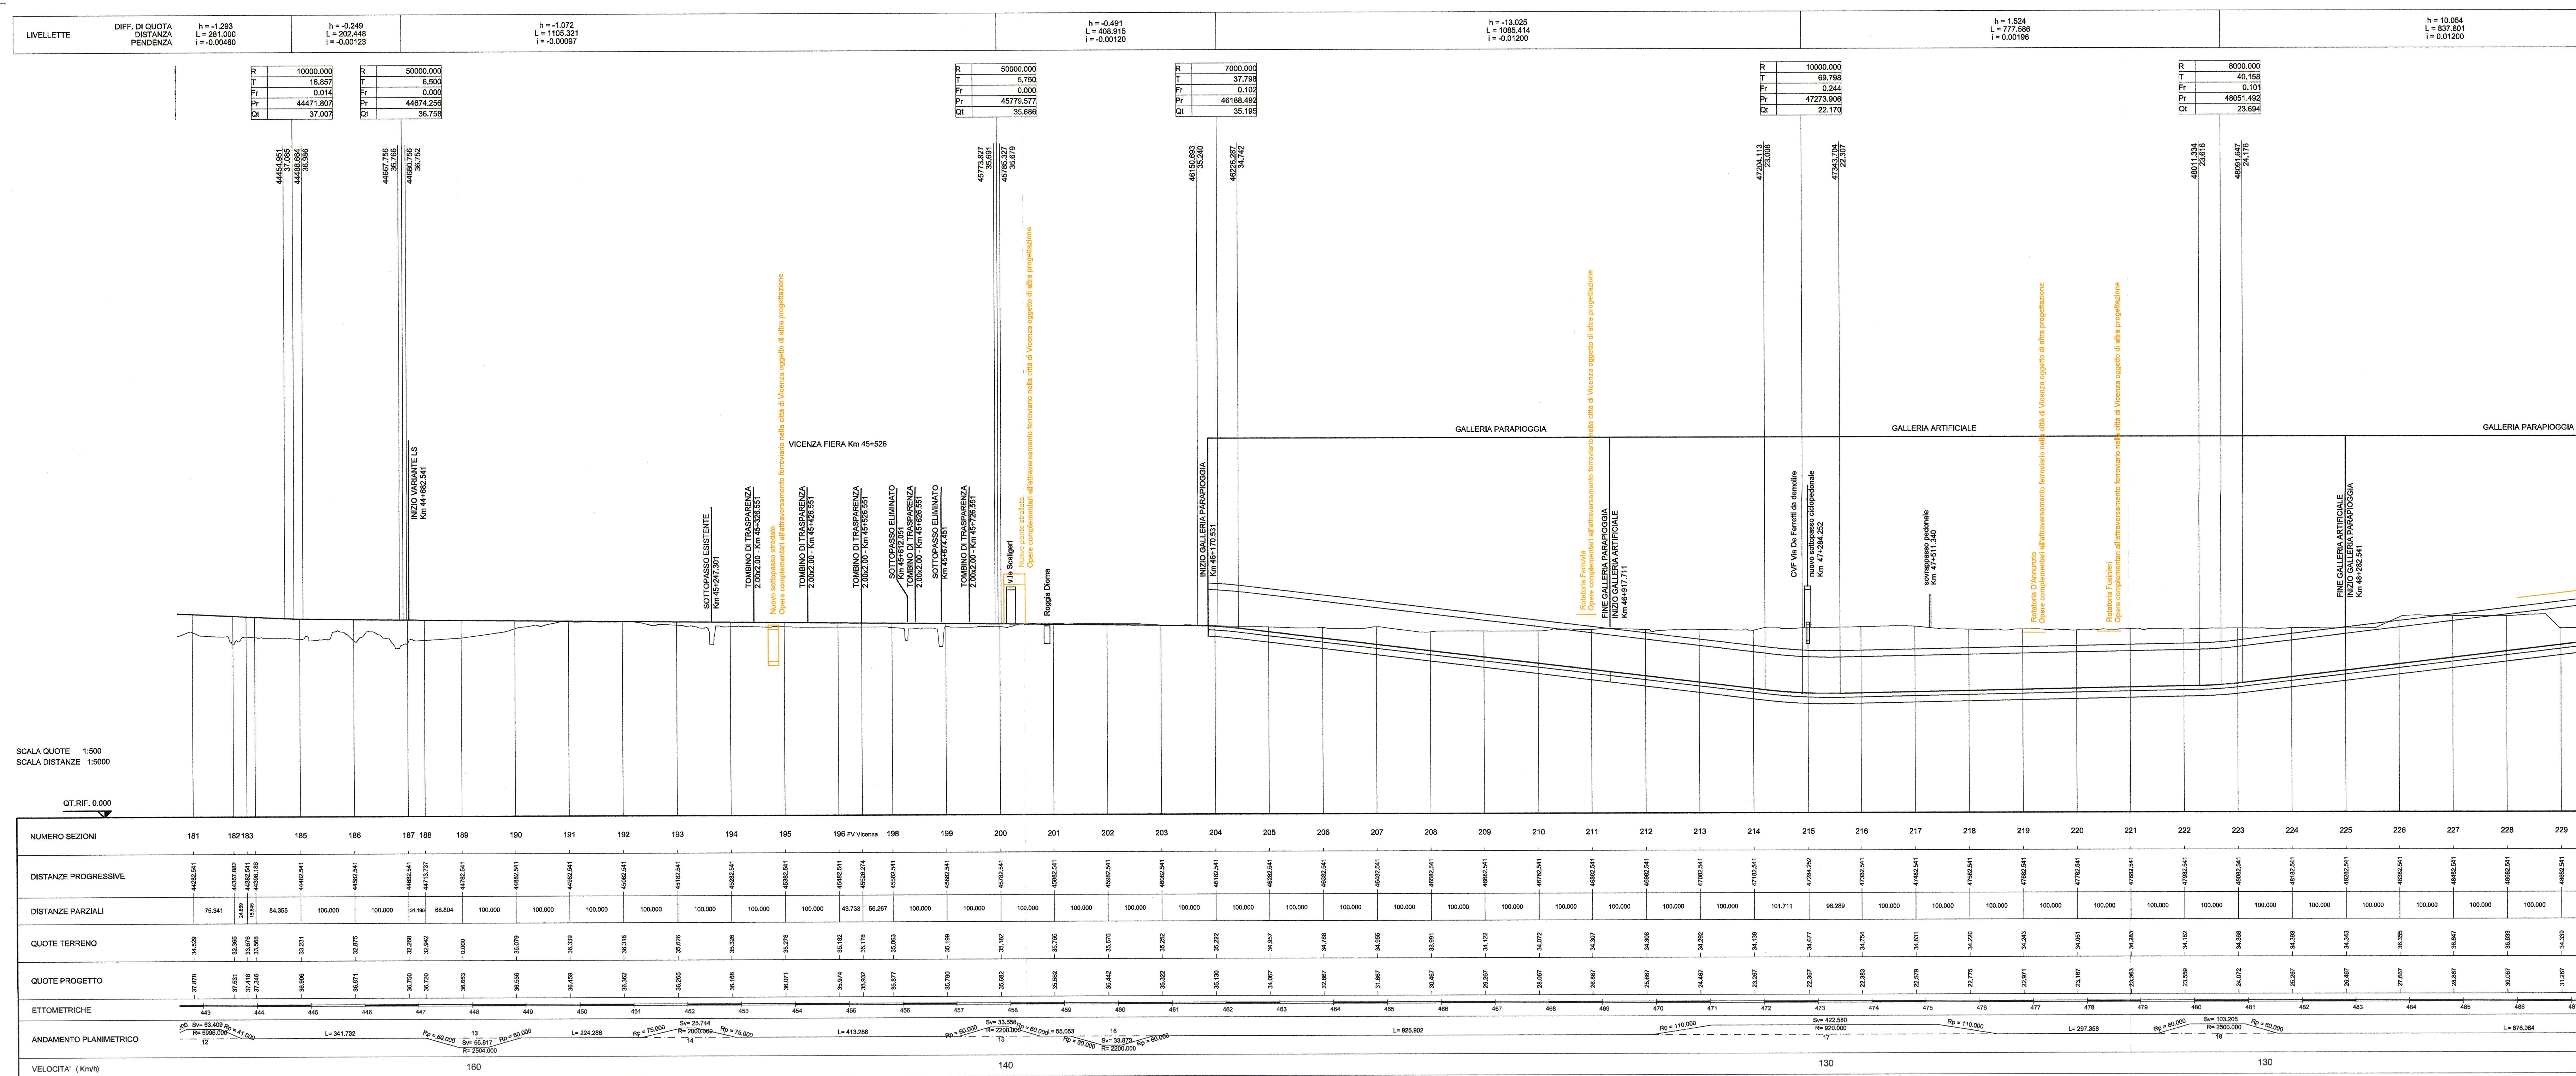

KEY PLAN

COMMITTENTE:
RFI
Rete Ferroviaria Italiana
GRUPPO FERROVIE DELLO STATO ITALIANE

PROGETTAZIONE:
ITALFERR
GRUPPO FERROVIE DELLO STATO ITALIANE

**INFRASTRUTTURE FERROVIARIE STRATEGICHE DEFINITE
DALLA LEGGE OBBIETTIVO N. 443/01**

U.O. PROGETTAZIONE LINEE NODI E ARMAMENTO

'STUDIO DI FATTIBILITA'

**TRATTA AV/AC VERONA-PADOVA
SUB-TRATTA VERONA - VICENZA
SUB-LOTTO MONTEBELLO VICENTINO - VICENZA**

LINEA AV/AC

PLANOPROFILO - TAV. 4/5

SCALA:
1:5000/500

Rev.	Descrizione	Redatto	Data	Verificato	Data	Approvato	Data	Aut. Data
A	Emissione definitiva	A. ANGILETTI	Nov 2014	M. ANZOVINI	Nov 2014	B. M. BRANCHI	Nov 2014	V. COPPINI Nov 2014

File: IM0001F13FSIF0001004A.dwg

n. Elab.: X