


LEGENDA

- VARIANTE LINEA STORICA
- LINEA AC
- LINEA VICENZA-TREVISO - SCHIO
- BINARI MERCÈ
- OPERE COMPLEMENTARI ALL'ATTRAVERSAMENTO FERROVIARIO NELLA CITTÀ DI VICENZA OGGETTO DI ALTRA PROGETTAZIONE

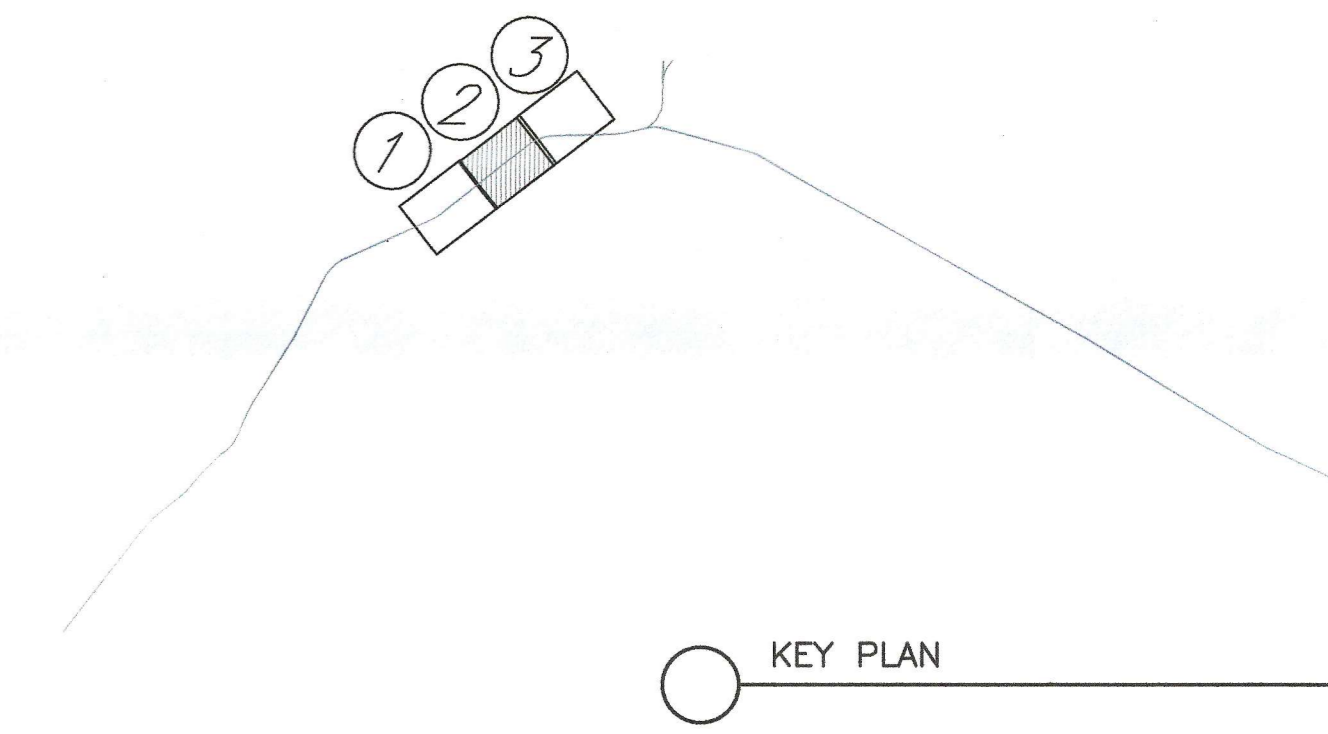


KEY PLAN

VERONA

PADOVA

FERMATA VICENZA FIERA


DEVIAZIONE ROGGA 1

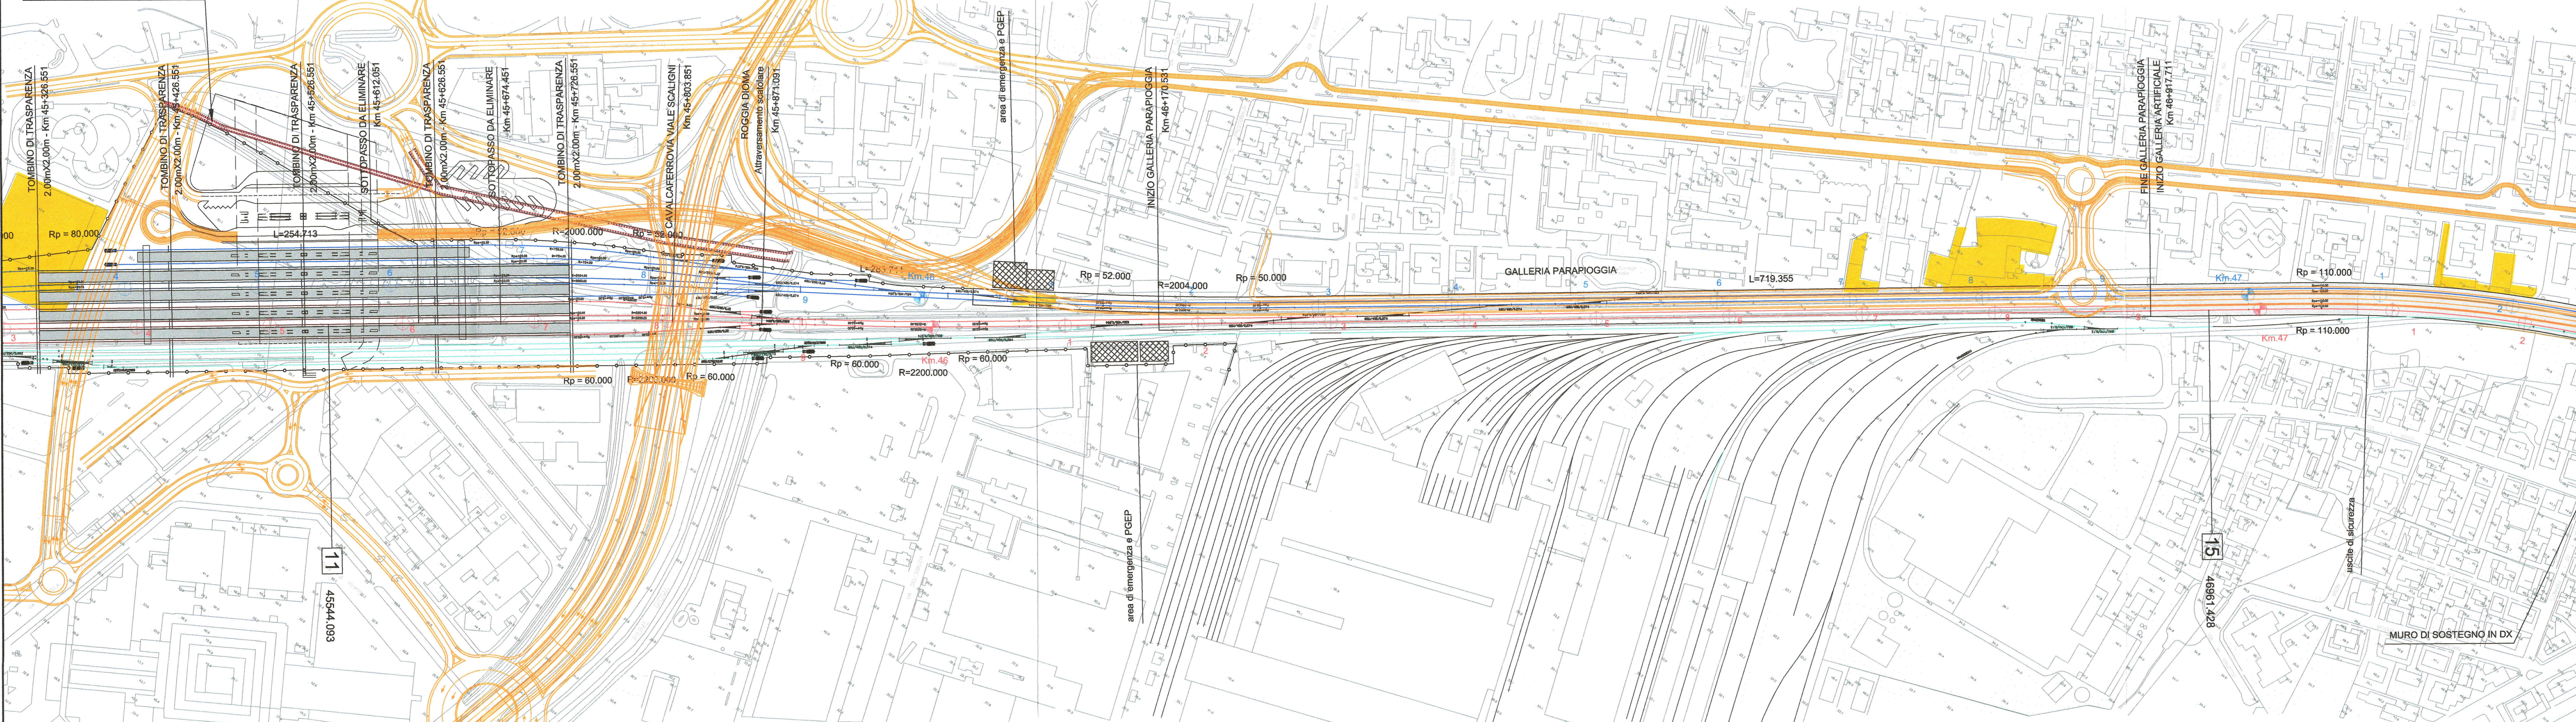

PLANIMETRIA scala 1:2000

COMMITTENTE:

 RFI
 RETE FERROVIARIA ITALIANA
 GRUPPO FERROVIE DELLO STATO ITALIANE

PROGETTAZIONE:

 ITALFERR
 GRUPPO FERROVIE DELLO STATO ITALIANE

INFRASTRUTTURE FERROVIARIE STRATEGICHE DEFINITE DALLA LEGGE OBIETTIVO N. 443/01

U.O. PROGETTAZIONE LINEE NODI E ARMAMENTO

STUDIO DI FATTIBILITA'

TRATTA AV/AC VERONA-PADOVA
 SUB-TRATTA VERONA - VICENZA
 SUB-LOTTO MONTEBELLO VICENTINO - VICENZA

STAZIONE DI VICENZA FIERA

PLANIMETRIA DI PROGETTO - TAV. 2/3
 SCALA: 1:2000

COMMESSA	LOTTO	FASE	ENTE	TIPO DOC.	OPERA/DISCIPLINA	PROGR.	REV.
I	M00	01	F	13	P6	I	F0001
						002	A

Rev.	Descrizione	Redatto	Data	Verificato	Data	Approvato	Data	Autorizzato	Data
A	Emissione definitiva	A.INGLETTI	Nov-2014	M.ROVINA	Nov-2014	B.M. MARCHESE	Nov-2014	V. CONFORTE	Nov-2014

File: IM0001F13P6IF0001002A.dwg n. Elab.: X