



LEGENDA


- VARIANTE LINEA STORICA
- LINEA AC
- DEMOLIZIONI
- LINEA VICENZA-TREVISO
- OPERE COMPLEMENTARI ALL'ATTRAVERSO FERROVIARIO NELLA CITTA' DI VICENZA OGGETTO DI ALTRA PROGETTAZIONE

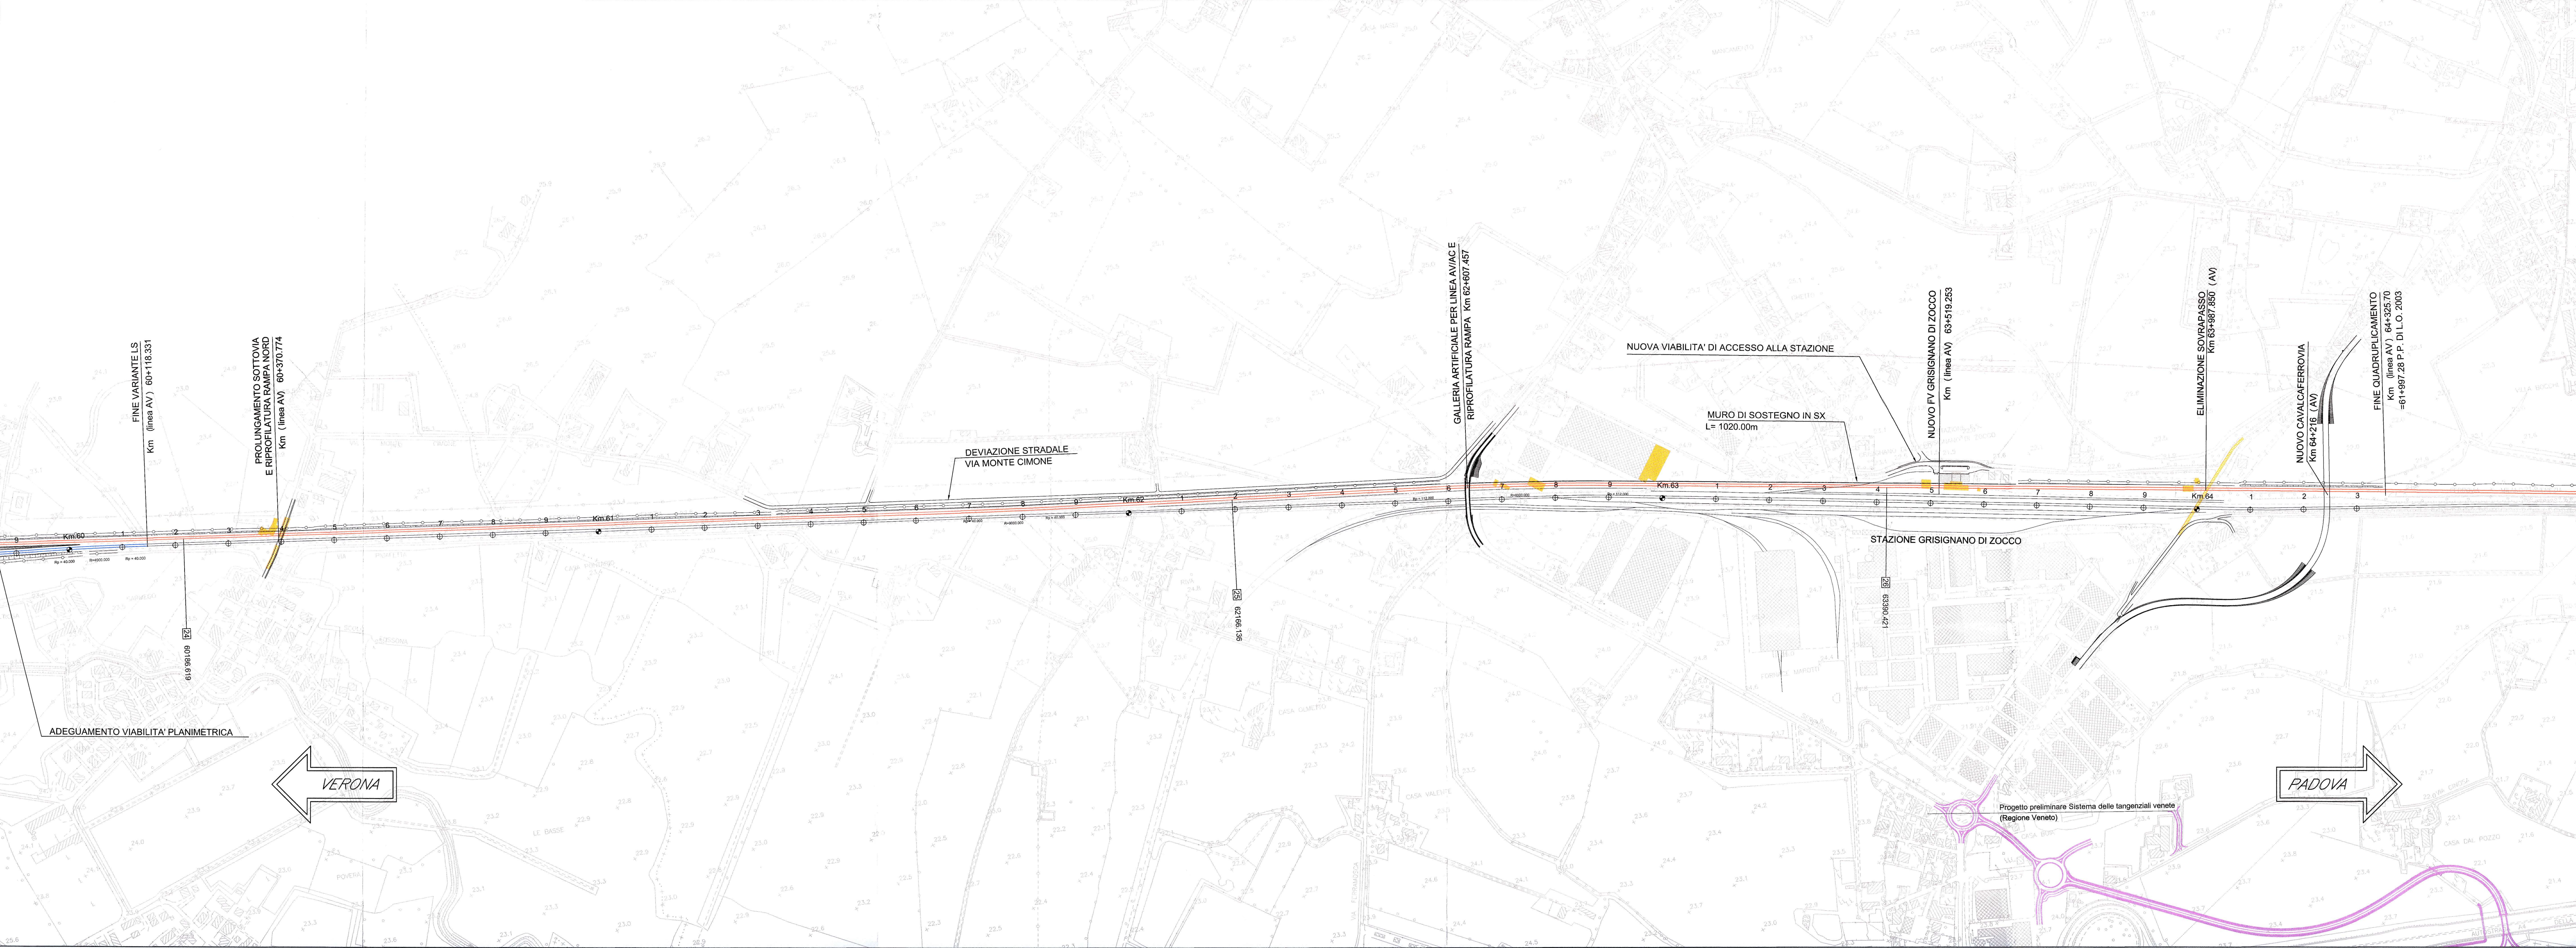

PLANIMETRIA  
scala 1:5000

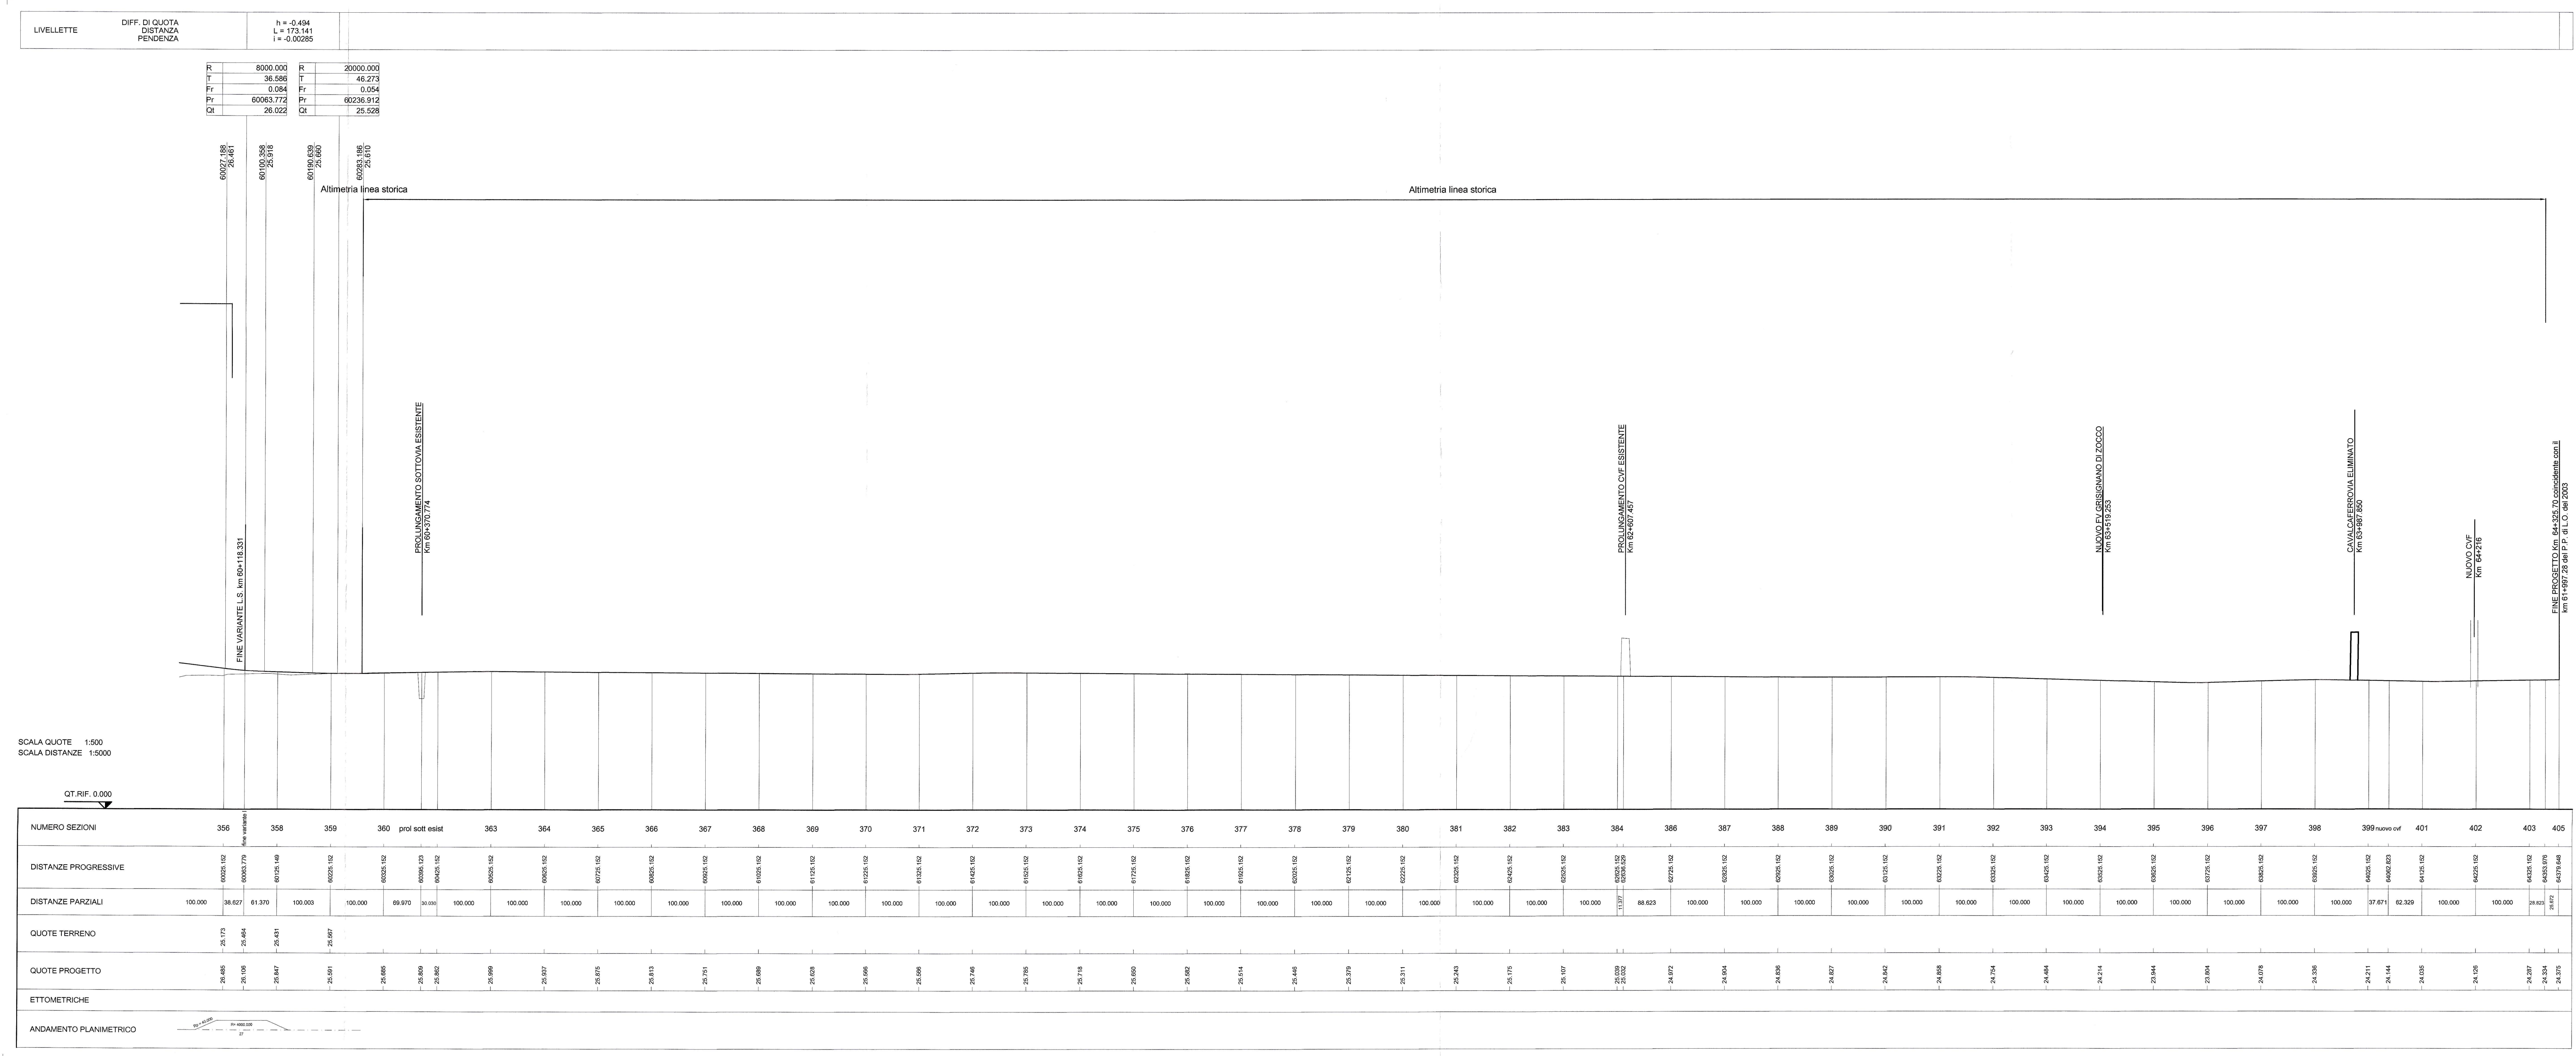

PROFilo  
scala 1:5000

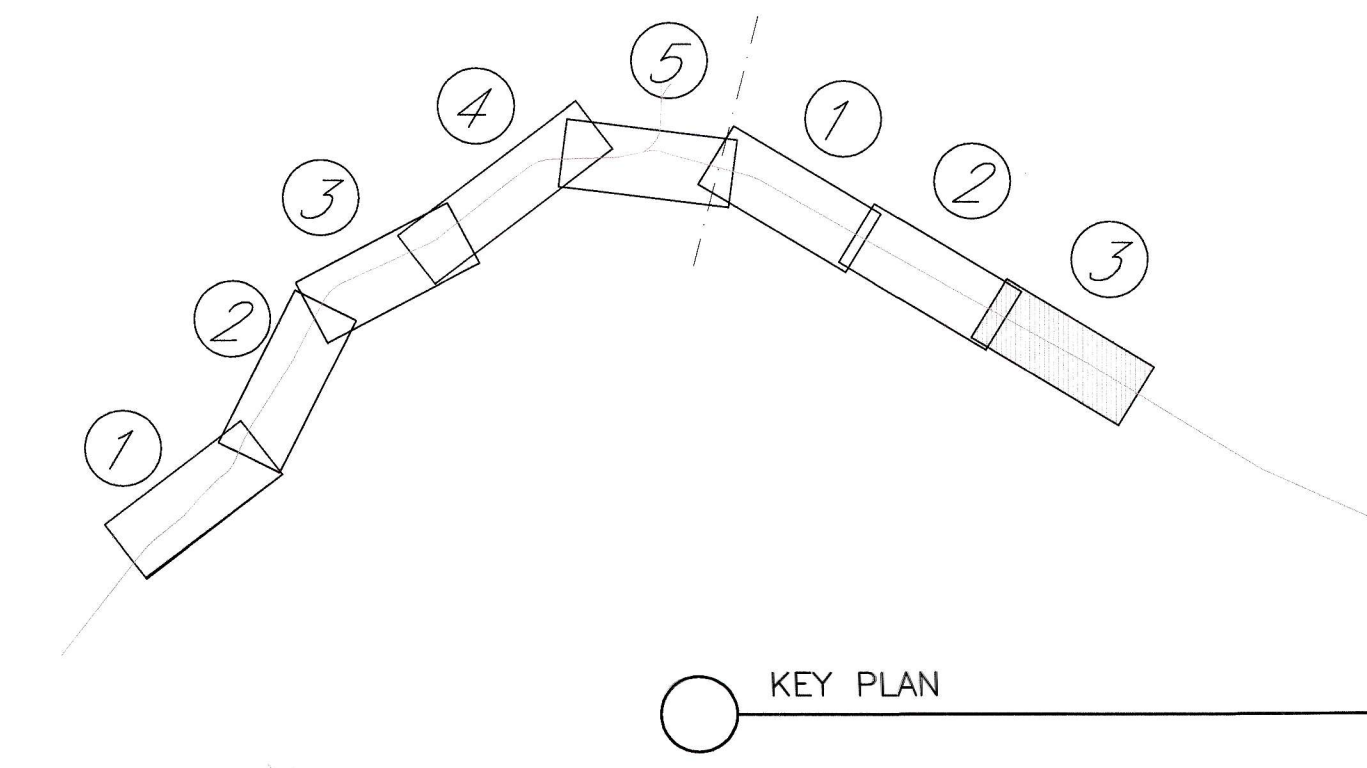

KEY PLAN  
scala 1:5000/500

COMMITTENTE:  
**RFI**  
RETE FERROVIARIA ITALIANA  
GRUPPO FERROVIE DELLO STATO ITALIANE

PROGETTAZIONE:  
**ITALFER**  
GRUPPO FERROVIE DELLO STATO ITALIANE

INFRASTRUTTURE FERROVIARIE STRATEGICHE DEFINITE  
DALLA LEGGE OBIETTIVO N. 443/01

U.O. PROGETTAZIONE LINEE NODI E ARMAMENTO

STUDIO DI FATTIBILITA'

TRATTA AVIAC VERONA-PADOVA  
SUB-TRATTA VICENZA - PADOVA  
Tratto da Vicenza a Grignano di Zocco

LINEA LS  
PLANOPROFilo - TAV. 3/3

SCALA:  
1:5000/500

COMMESSA LOTTO FASE ENTE TIPO DOC. OPERA/DISCIPLINA Progr. REV

IM00 02 F 13 F5 IF0001 006 A

Rev.	Descrizione	Redatto	Data	Verificato	Data	Approvato	Data	Autore
A	Emissione definitiva	A.INGLETTI	Nov 2014	...	Nov 2014	...	Nov 2014	...